


# 平面図

- ・工事名: 7防安交第1号  
市道江戸0502号線道路改良舗装工事
- ・距離: L=160m
- ・工事期間: 令和7年9月下旬～令和8年2月末(予定)
- ・交通規制: 9:00～17:00  
全面通行止め(夜間開放・歩行者等通行可)

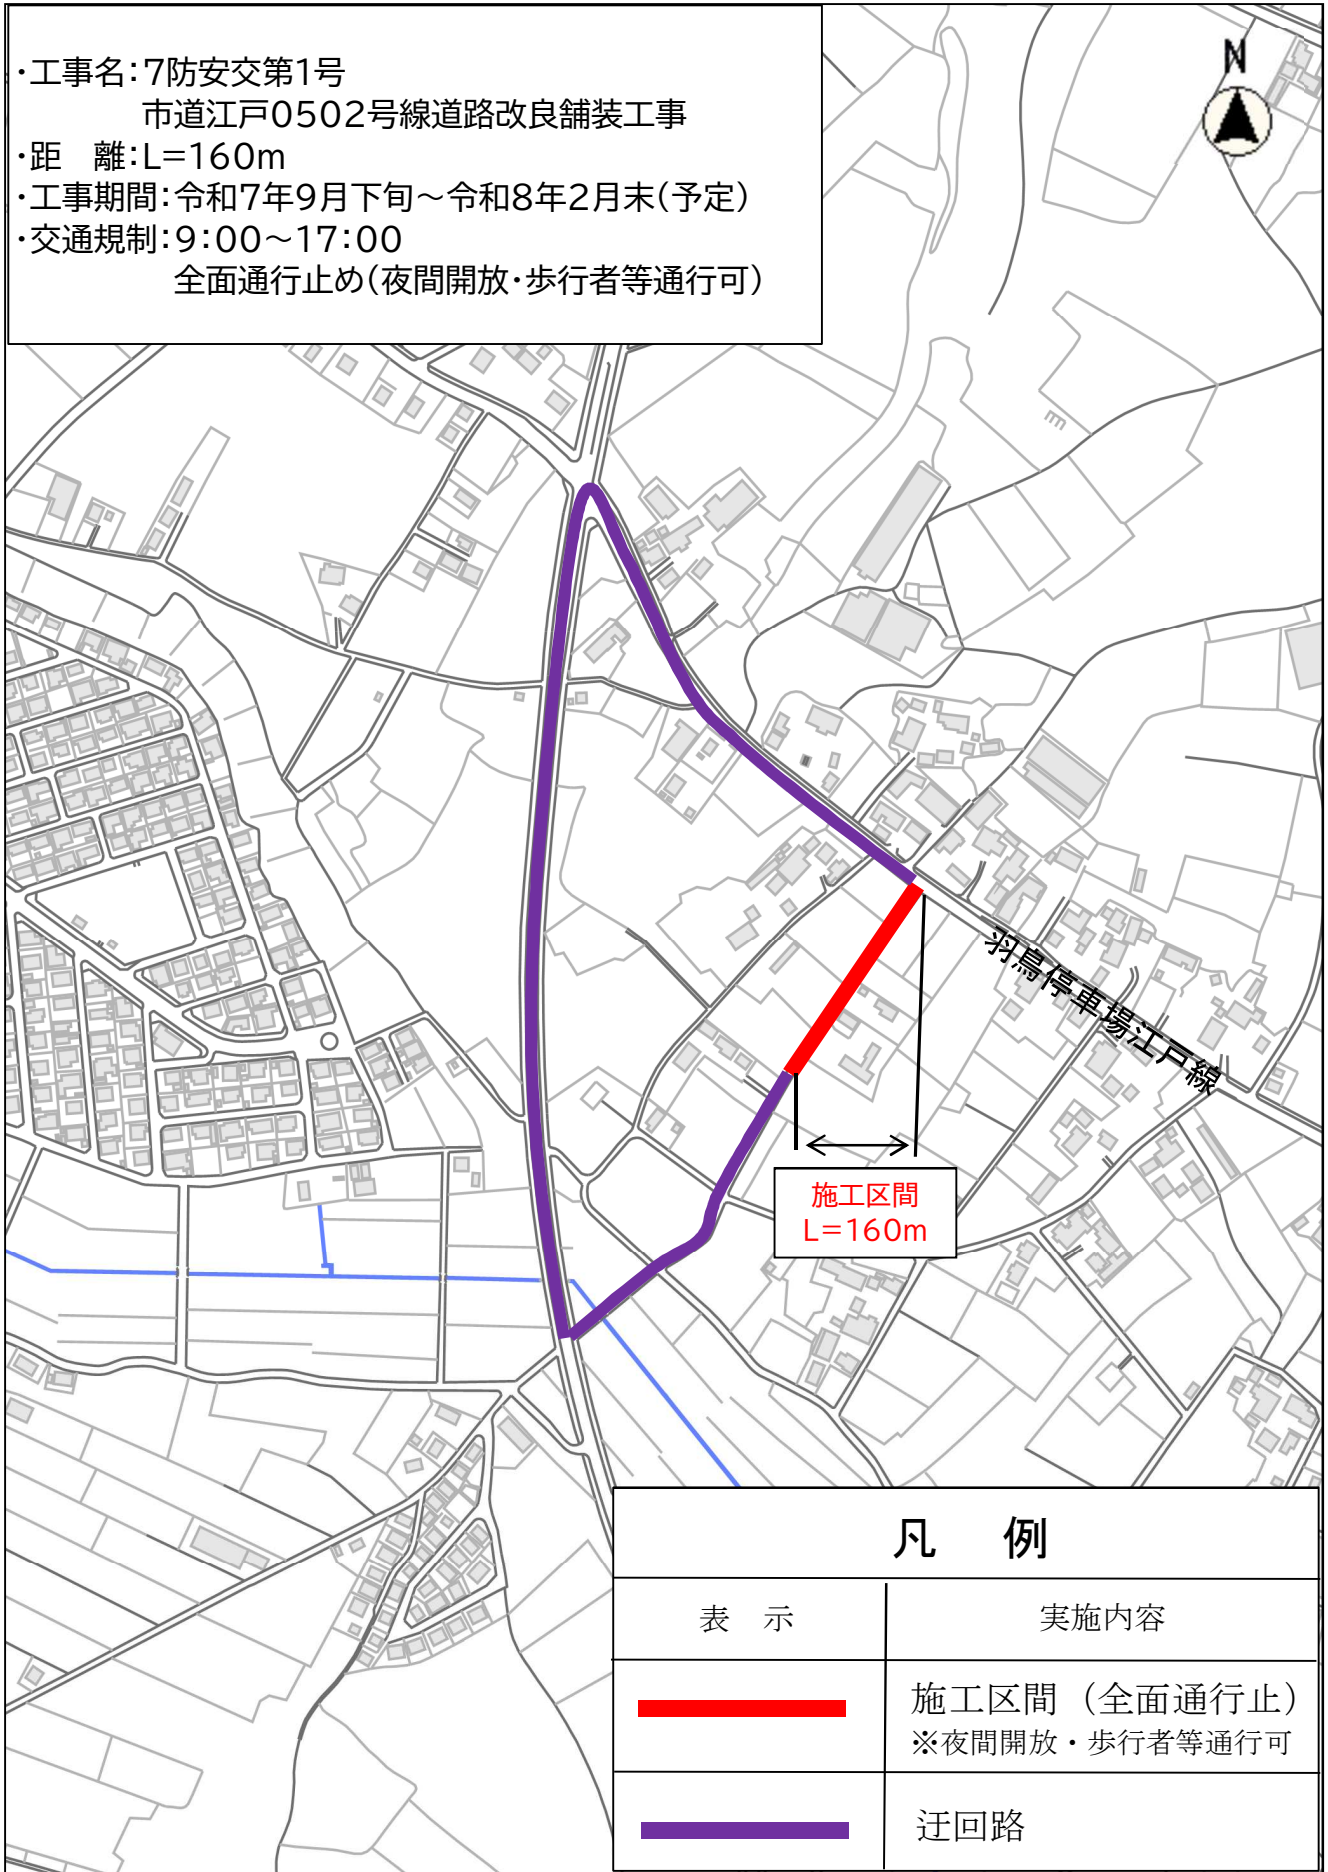

縮尺 1 : 5000

