


位置図 小美玉都市計画 用途地域の変更

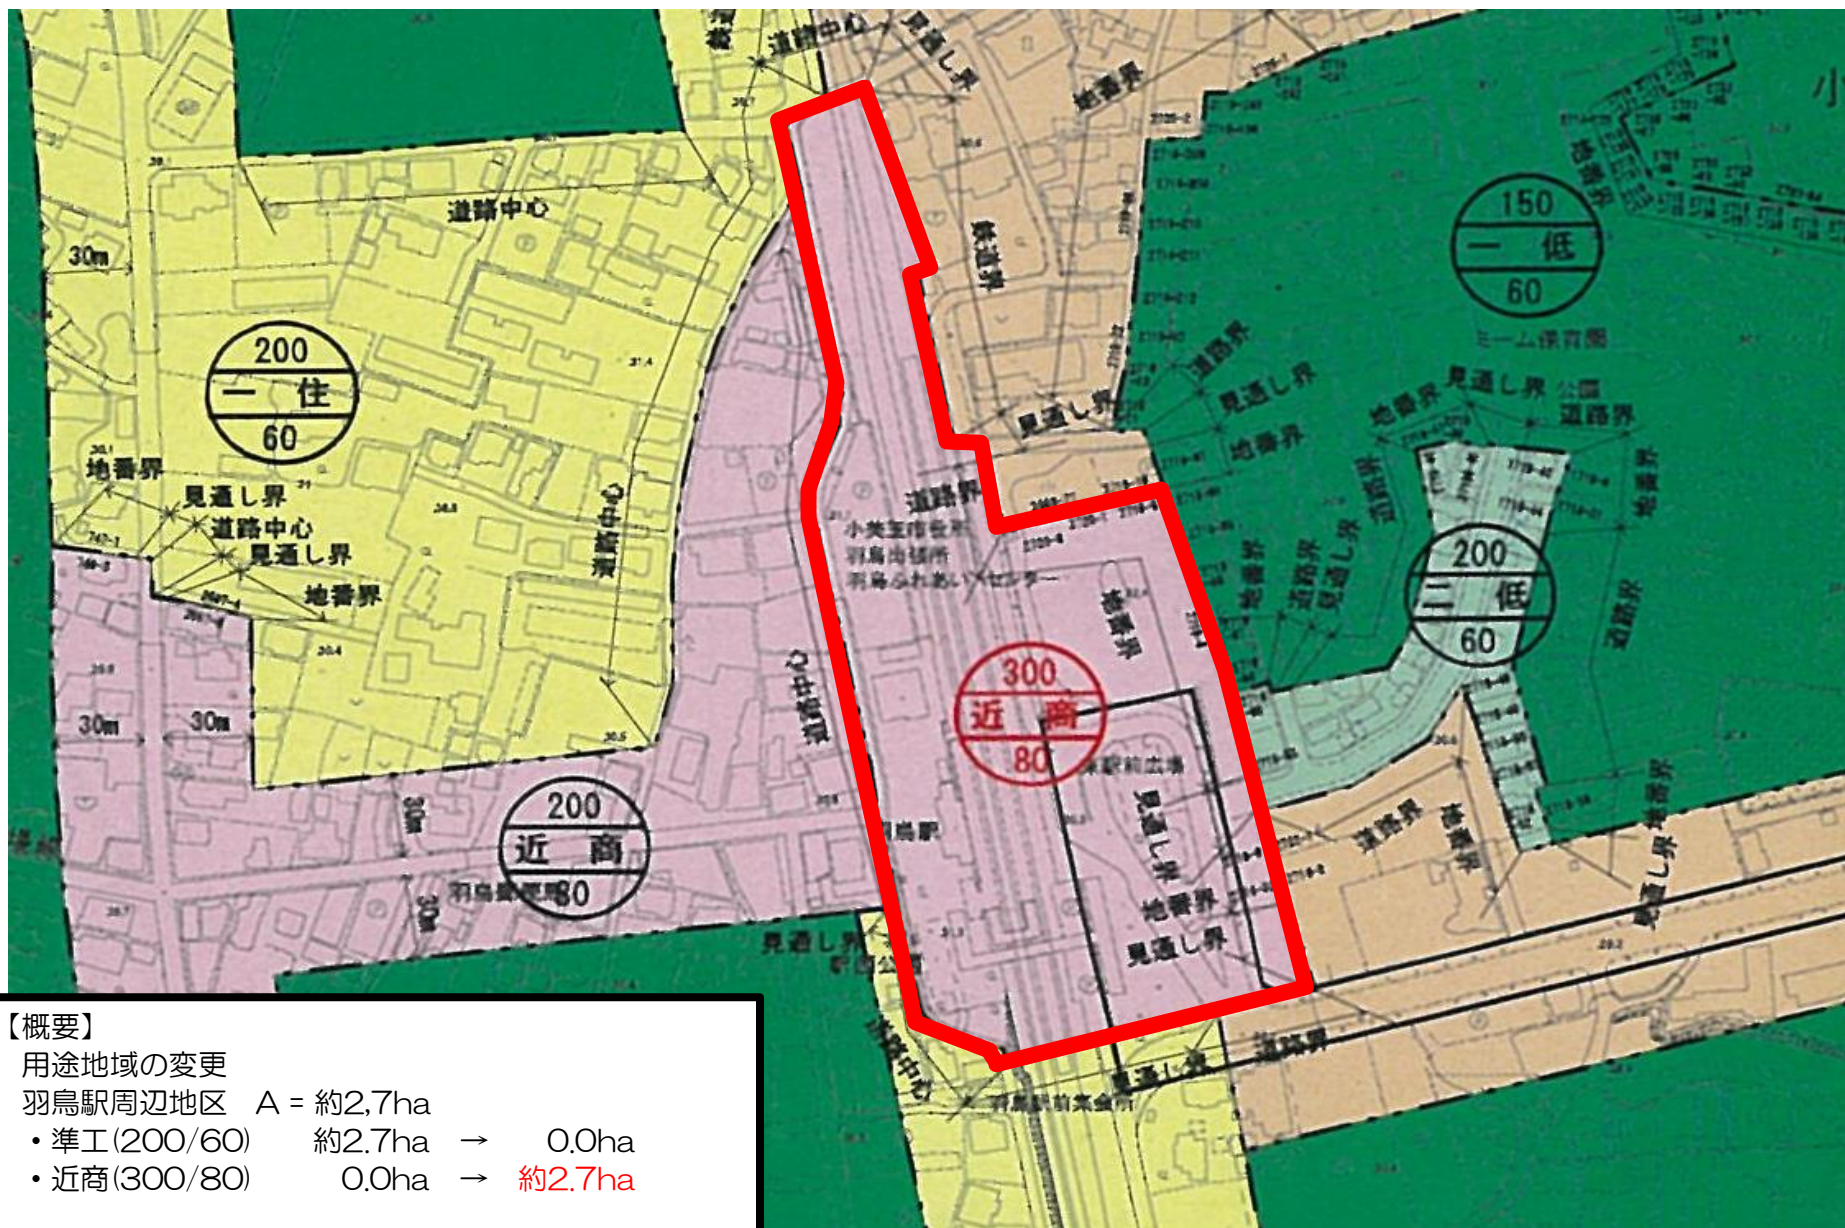

【概要】

用途地域の変更

羽鳥駅周辺地区 A = 約2.7ha

- 準工(200/60) 約2.7ha → 0.0ha
- 近商(300/80) 0.0ha → 約2.7ha