資料２

１階平面図

凡　例	
特	特定防火設備
防	防火設備
耐	防火設備（耐熱強化ガラス）
屋	易操作性屋内消火栓（１号）
消	消火器設置（ボックス共）
◎	壁点検口 300×200
▲	壁点検口 300角
△	壁点検口 450角
●	竪樋・ﾄﾞﾚﾝを示す

１階平面図　S=1:150

【正門】

【校舎】

【校舎全景】

２Ｆ・３Ｆ平面図は裏面になります。

承認	設計	担当

縮尺　A-1　1：150　A-3　1：300
設計年月日　２０１３．６．２８

工事名称　小美玉市立竹原小学校校舎改築工事
図面名称　１階平面図

NO. 01

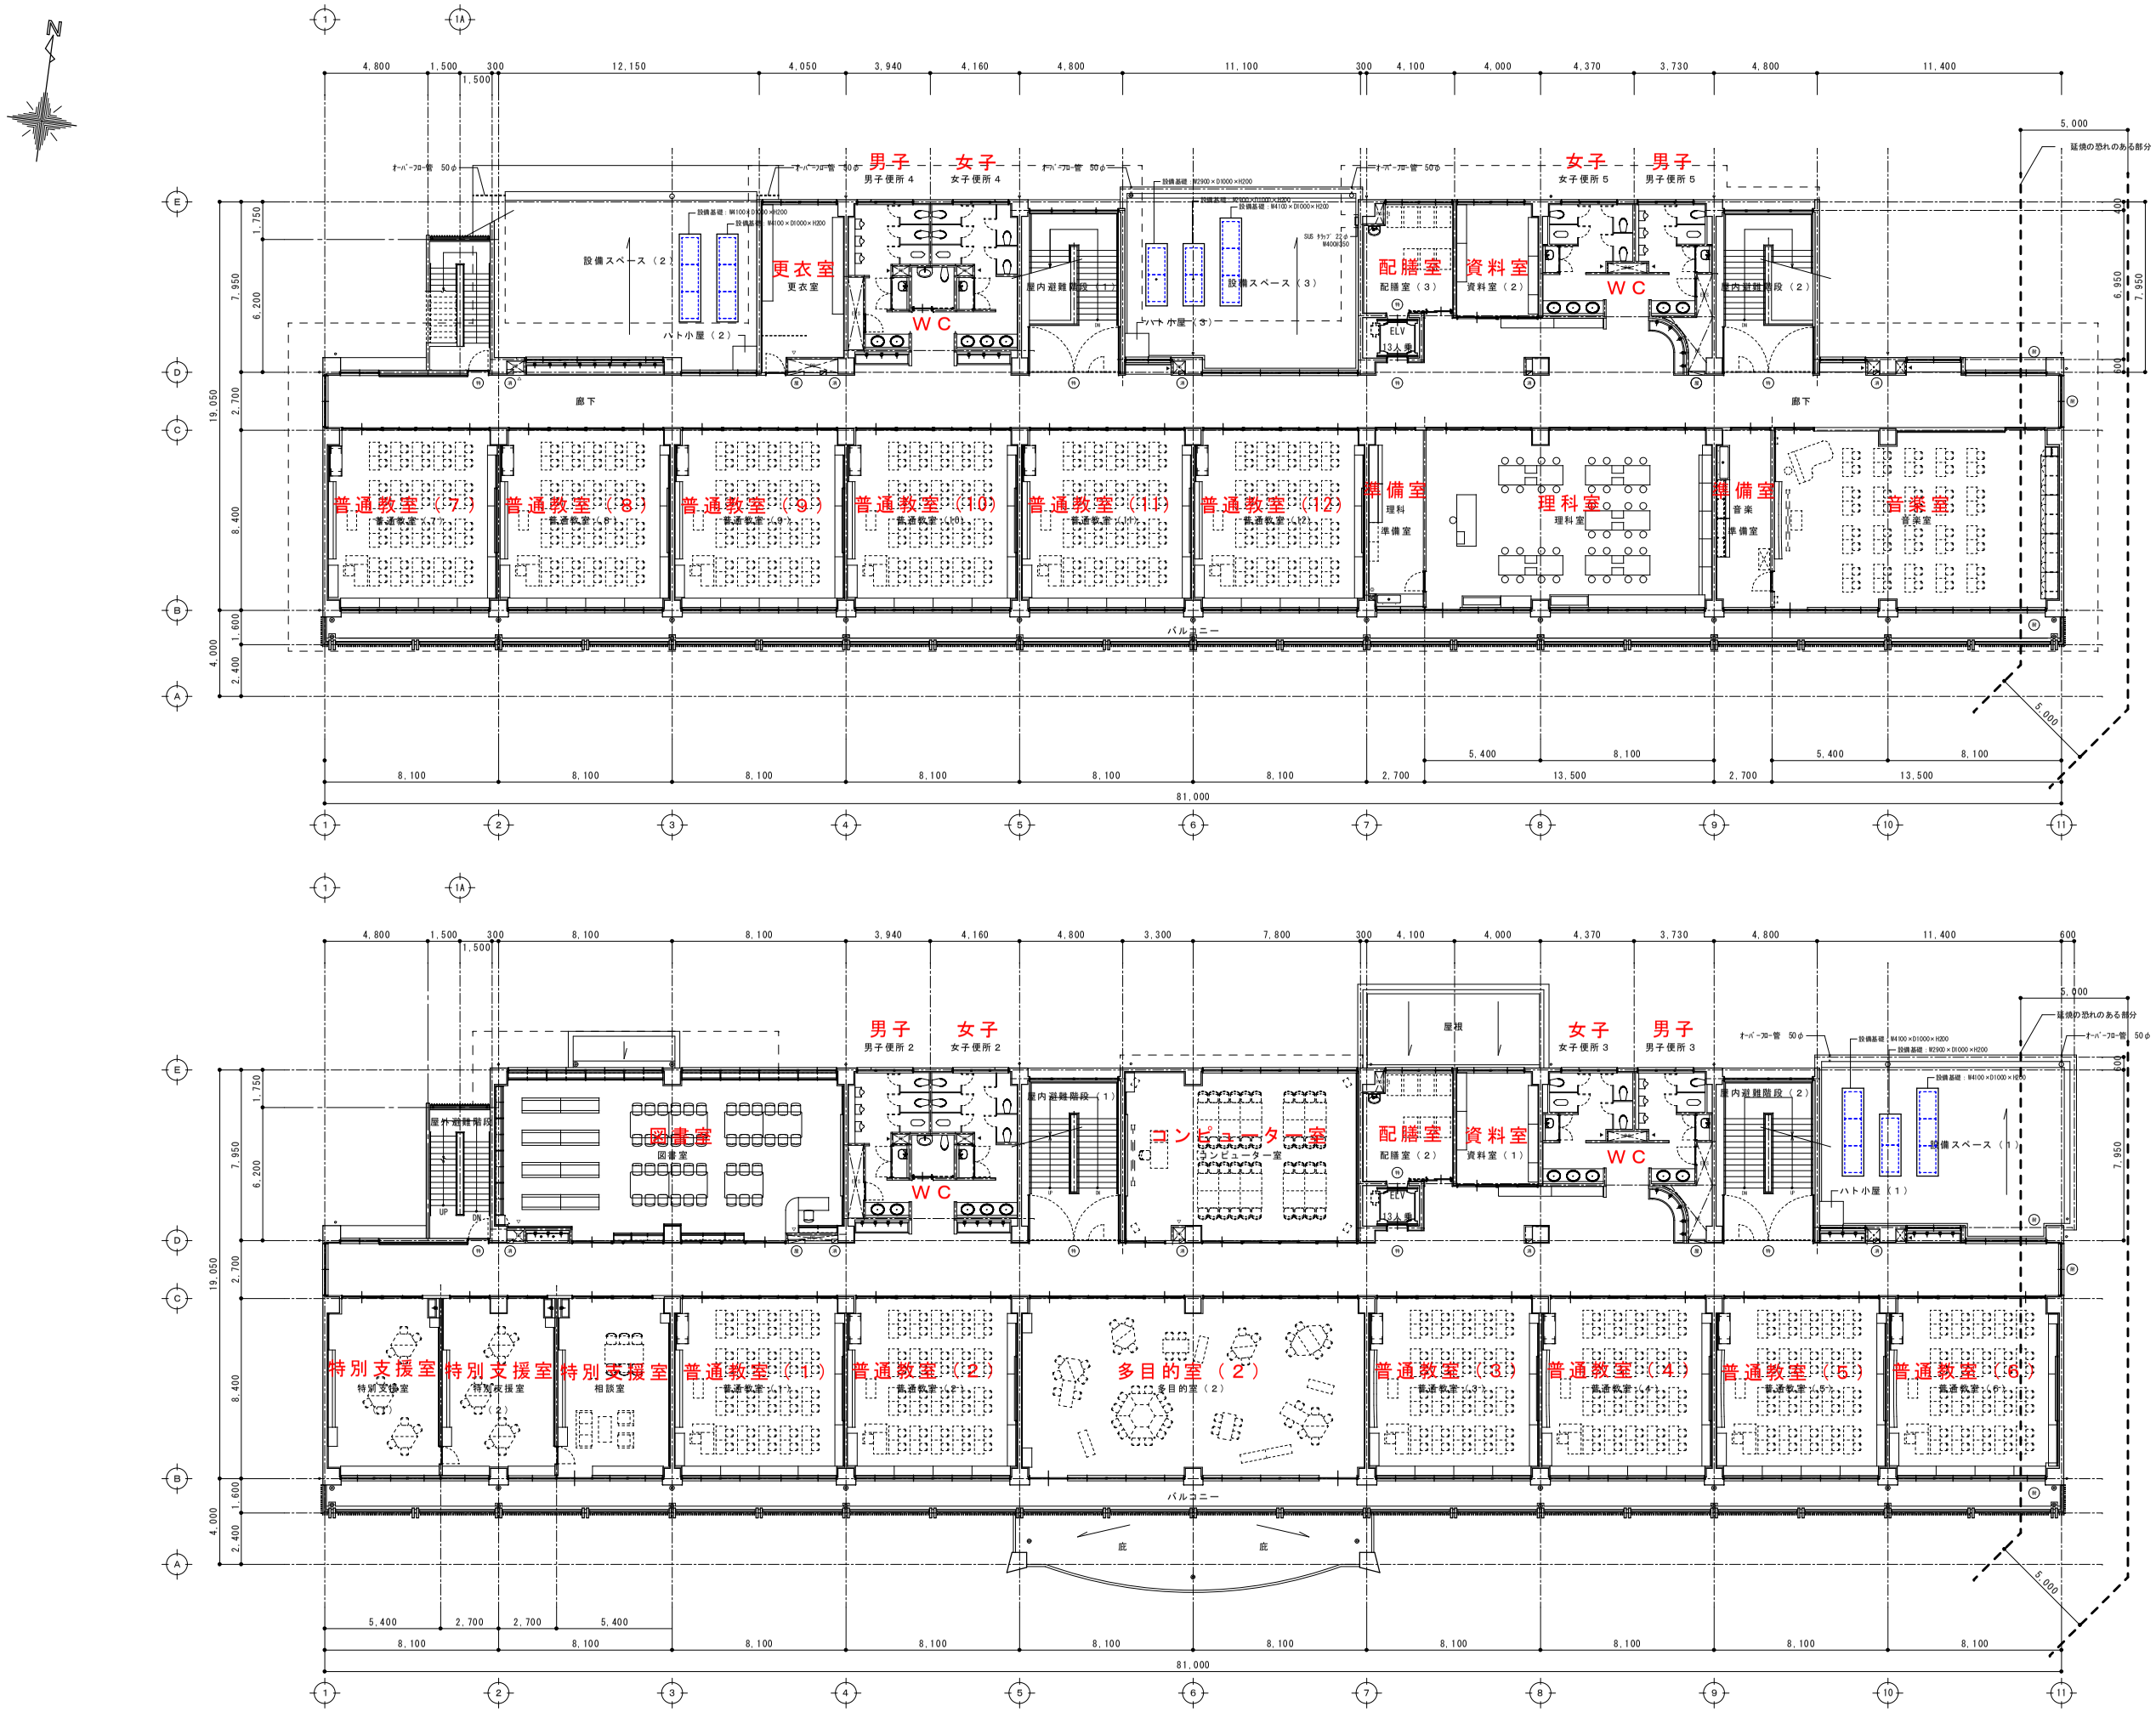

３階平面図

３階平面図　S=1:150

２階平面図

凡　例	
特	特定防火設備
防	防火設備
耐	防火設備（耐熱強化ガラス）
屋	易操作性屋内消火栓（１号）
消	消火器設置（ボックス共）
◎	壁点検口　300×200
▲	壁点検口　300角
△	壁点検口　450角
●	竪樋・ﾄﾞﾚﾝを示す

２階平面図　S=1:150

承認	設計	担当

縮尺
A-1　1：150
A-3　1：300

設計年月日
２０１３．６．２８

工事名称　小美玉市立竹原小学校校舎改築工事

図面名称　２・３階平面図

NO. 02