


位置図

- ・工事名:7社総交第3号
市道羽鳥1654号線(美591号線)道路改良舗装工事
- ・距離:L=107m
- ・工事期間:令和7年9月下旬~令和8年3月末(予定)
- ・交通規制:9:00~17:00
全面通行止め(夜間開放、歩行者等通行可)
片側交互通行(自動車・歩行者等通行可)

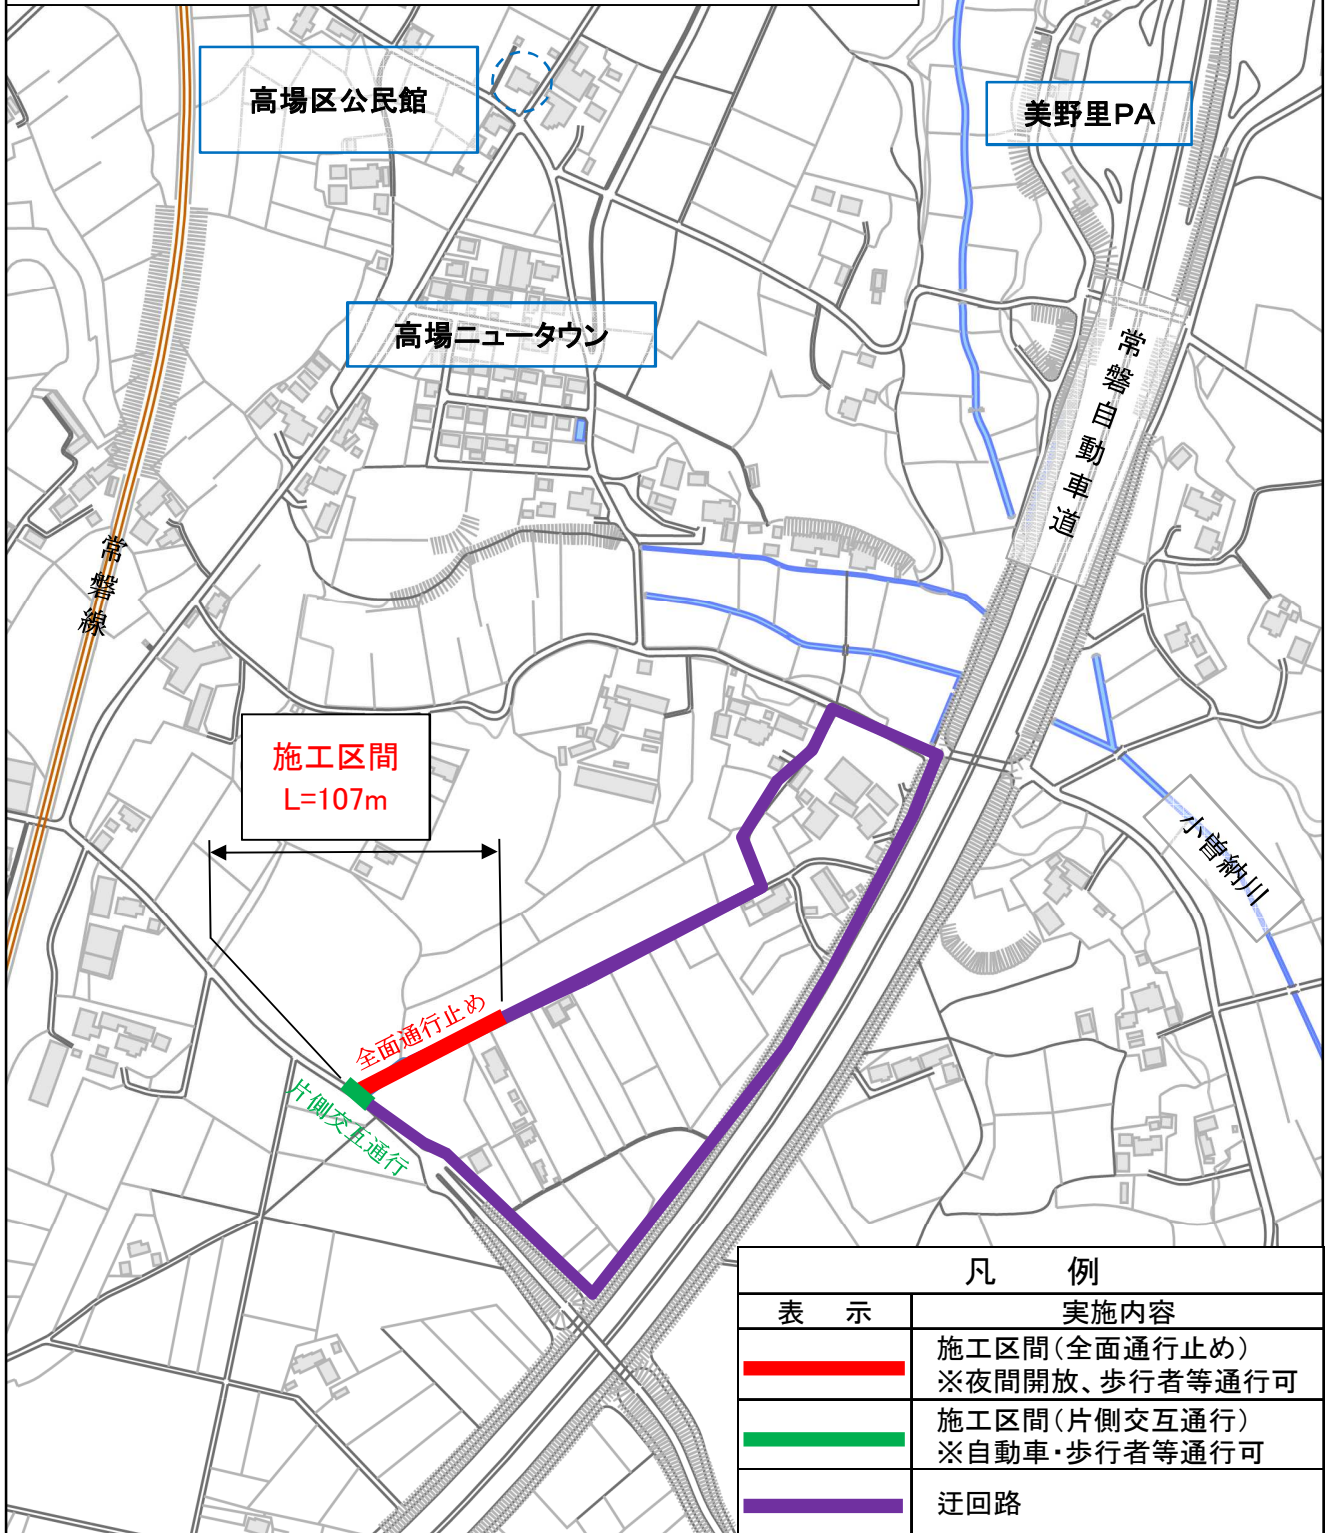

縮尺 1 : 5000

