

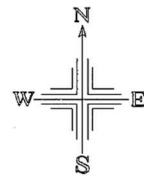
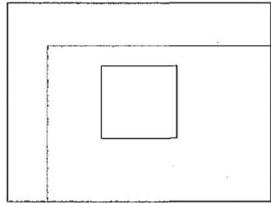
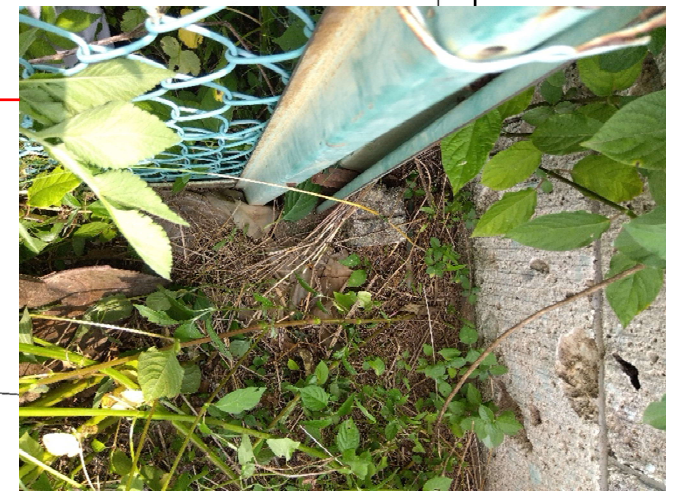


境界線の種類	
記号	名称
○	

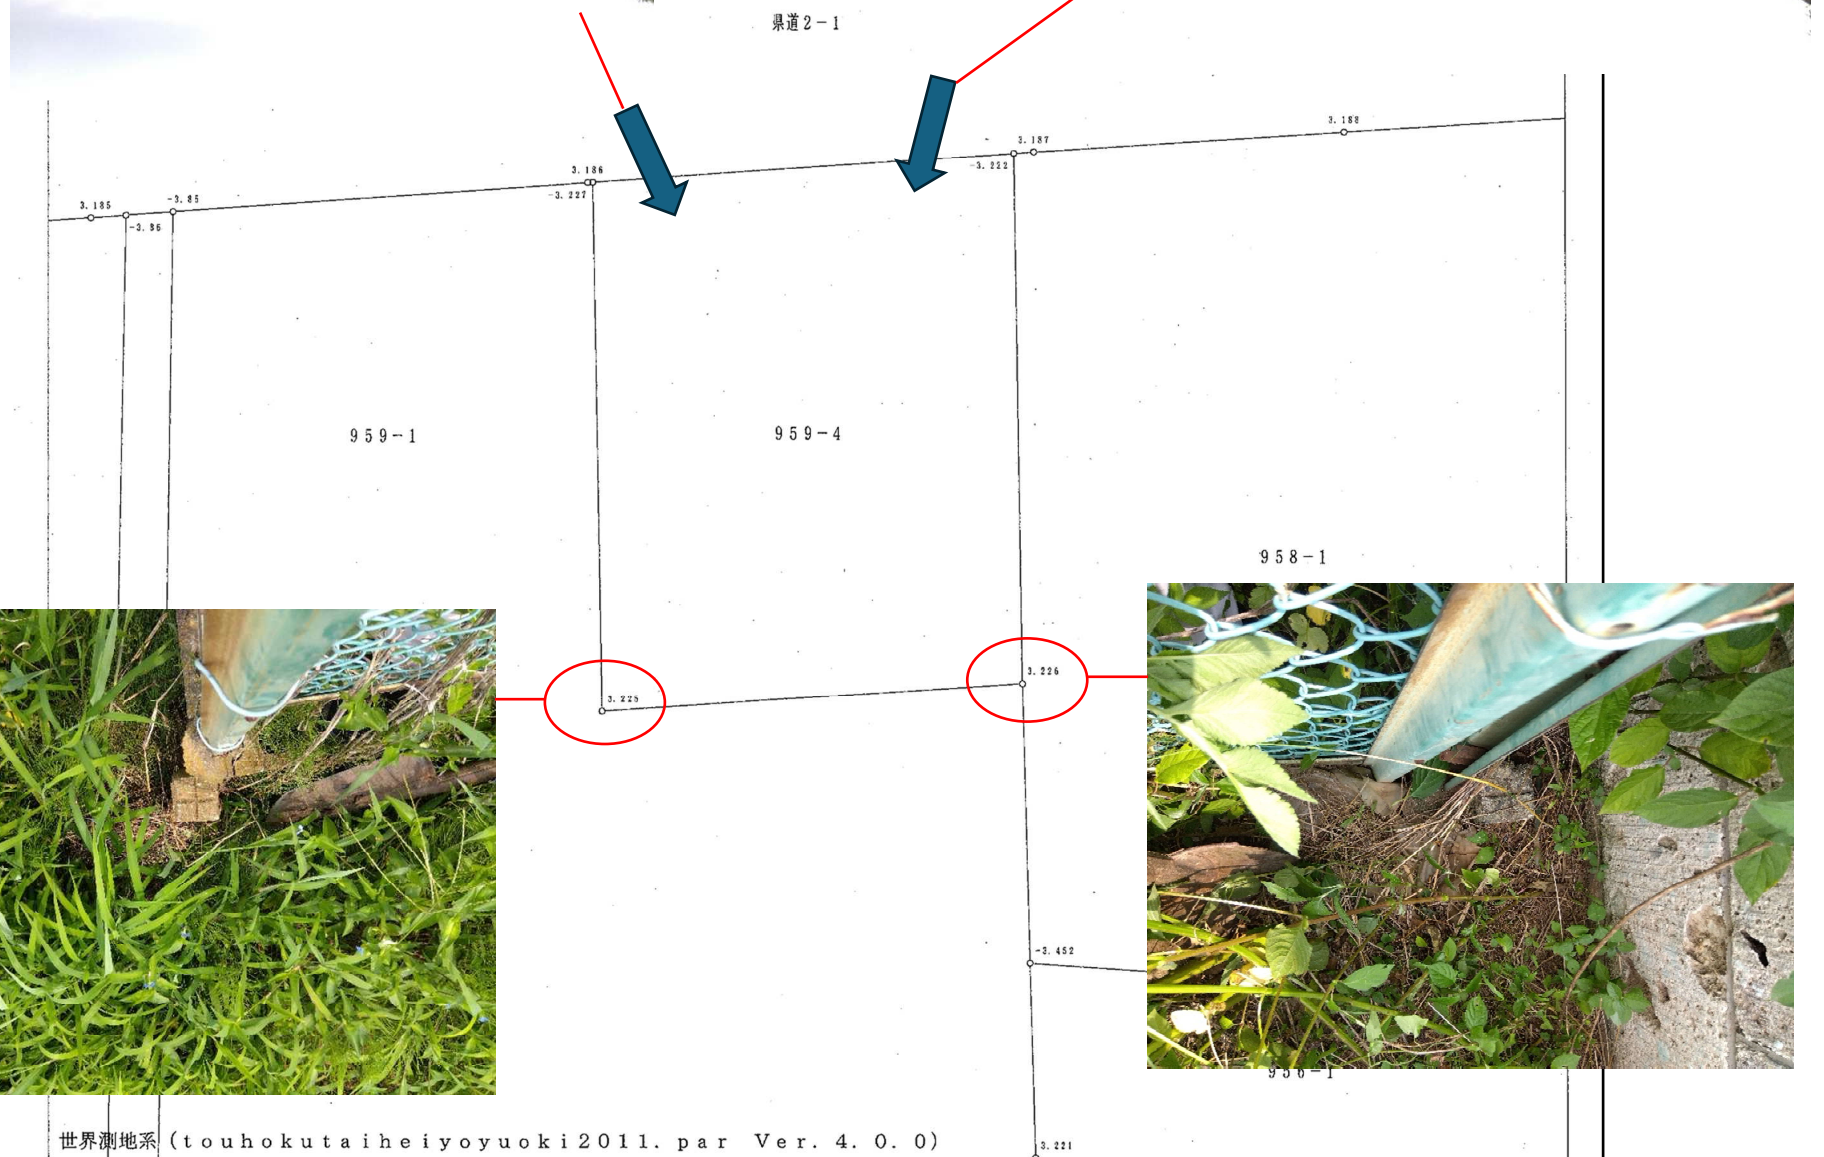

地番一覧表	
所在	与沢
地番	959-4
計算面積	319.9380480㎡

所在 与沢 地番 959-4			
点番	X座標値	Y座標値	辺長 (m)
-3.222	18022.017	50584.794	16.018
3.226	18001.972	50585.098	20.047
3.225	18000.899	50569.156	15.978
-3.227	18020.901	50568.815	20.005

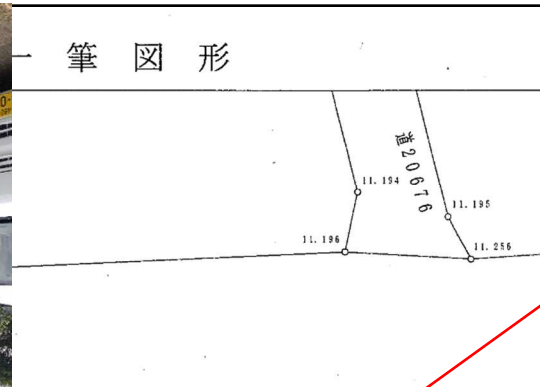

この図面は国土調査時の資料を世界測地系（2011）へ変換したものである。

令和8年7月14日

小美玉市役所 道路維持課