

回 覧

令和8年8月20日

部室区の皆様へ

小美玉市役所 健康増進課

四季健康館駐車場拡張整備工事 実施に伴う四季の里内利用規制のお知らせ

日頃より、小美玉市行政にご理解とご協力を賜り厚くお礼申し上げます。

さて、新たに四季健康館駐車場拡張整備工事を実施することとなりました。

つきましては工事施工に伴い、下記の通り工事箇所の利用規制を行います。

工事期間中、工事箇所は立ち入り禁止とさせていただきます。更に、四季の里内通路の一部も工事車両の出入りや資材の搬入路として使用いたします。また、みの〜れ第2駐車場（砂利駐車場）の一部も工事資材や車両等置場として使用いたしますので、工事中何かとご不便をおかけいたしますが、ご協力の程お願い申し上げます。

記

1. 工 事 名 四季健康館駐車場拡張整備工事

2. 利用規制箇所 裏面（利用規制図）のとおり

3. 利用規制期間 令和8年8月下旬頃～令和8年12月14日（予定）

☆工事着手後、工事施工期間及び現場養生期間につきまして、工事箇所を立ち入り禁止とさせていただきます。

4. 請 負 業 者 株式会社 ツカヤ

TEL 0299-57-3537

5. 担 当 課 小美玉市役所 健康増進課（四季健康館浅美運輸Spa） 担当：鈴木、井上

TEL 0299-48-0221

回 覧

令和8年8月20日

西明地区の皆様へ

小美玉市役所 健康増進課

四季健康館駐車場拡張整備工事 実施に伴う四季の里内利用規制のお知らせ

日頃より、小美玉市行政にご理解とご協力を賜り厚くお礼申し上げます。

さて、新たに四季健康館駐車場拡張整備工事を実施することとなりました。

つきましては工事施工に伴い、下記の通り工事箇所の利用規制を行います。

工事期間中、工事箇所は立ち入り禁止とさせていただきます。更に、四季の里内通路の一部も工事車両の出入りや資材の搬入路として使用いたします。また、みの〜れ第2駐車場（砂利駐車場）の一部も工事資材や車両等置場として使用いたしますので、工事中何かとご不便をおかけいたしますが、ご協力の程お願い申し上げます。

記

1. 工 事 名 四季健康館駐車場拡張整備工事

2. 利用規制箇所 裏面（利用規制図）のとおり

3. 利用規制期間 令和8年8月下旬頃 ～ 令和8年12月14日（予定）

☆工事着手後、工事施工期間及び現場養生期間につきまして、工事箇所を
立ち入り禁止とさせていただきます。

4. 請 負 業 者 株式会社 ツカヤ

TEL 0299-57-3537

5. 担 当 課 小美玉市役所 健康増進課（四季健康館浅美運輸Spa） 担当：鈴木、井上

TEL 0299-48-0221

回 覧

令和8年8月20日

大曲区の皆様へ

小美玉市役所 健康増進課

四季健康館駐車場拡張整備工事 実施に伴う四季の里内利用規制のお知らせ

日頃より、小美玉市行政にご理解とご協力を賜り厚くお礼申し上げます。

さて、新たに四季健康館駐車場拡張整備工事を実施することとなりました。

つきましては工事施工に伴い、下記の通り工事箇所の利用規制を行います。

工事期間中、工事箇所は立ち入り禁止とさせていただきます。更に、四季の里内通路の一部も工事車両の出入りや資材の搬入路として使用いたします。また、みの〜れ第2駐車場（砂利駐車場）の一部も工事資材や車両等置場として使用いたしますので、工事中何かとご不便をおかけいたしますが、ご協力の程お願い申し上げます。

記

1. 工 事 名 四季健康館駐車場拡張整備工事

2. 利用規制箇所 裏面（利用規制図）のとおり

3. 利用規制期間 令和8年8月下旬頃 ～ 令和8年12月14日（予定）

☆工事着手後、工事施工期間及び現場養生期間につきまして、工事箇所を立ち入り禁止とさせていただきます。


4. 請 負 業 者 株式会社 ツカヤ

TEL 0299-57-3537

5. 担 当 課 小美玉市役所 健康増進課（四季健康館浅美運輸Spa） 担当：鈴木、井上

TEL 0299-48-0221

四季健康館駐車場拡張整備工事に伴う四季の里内利用規制図

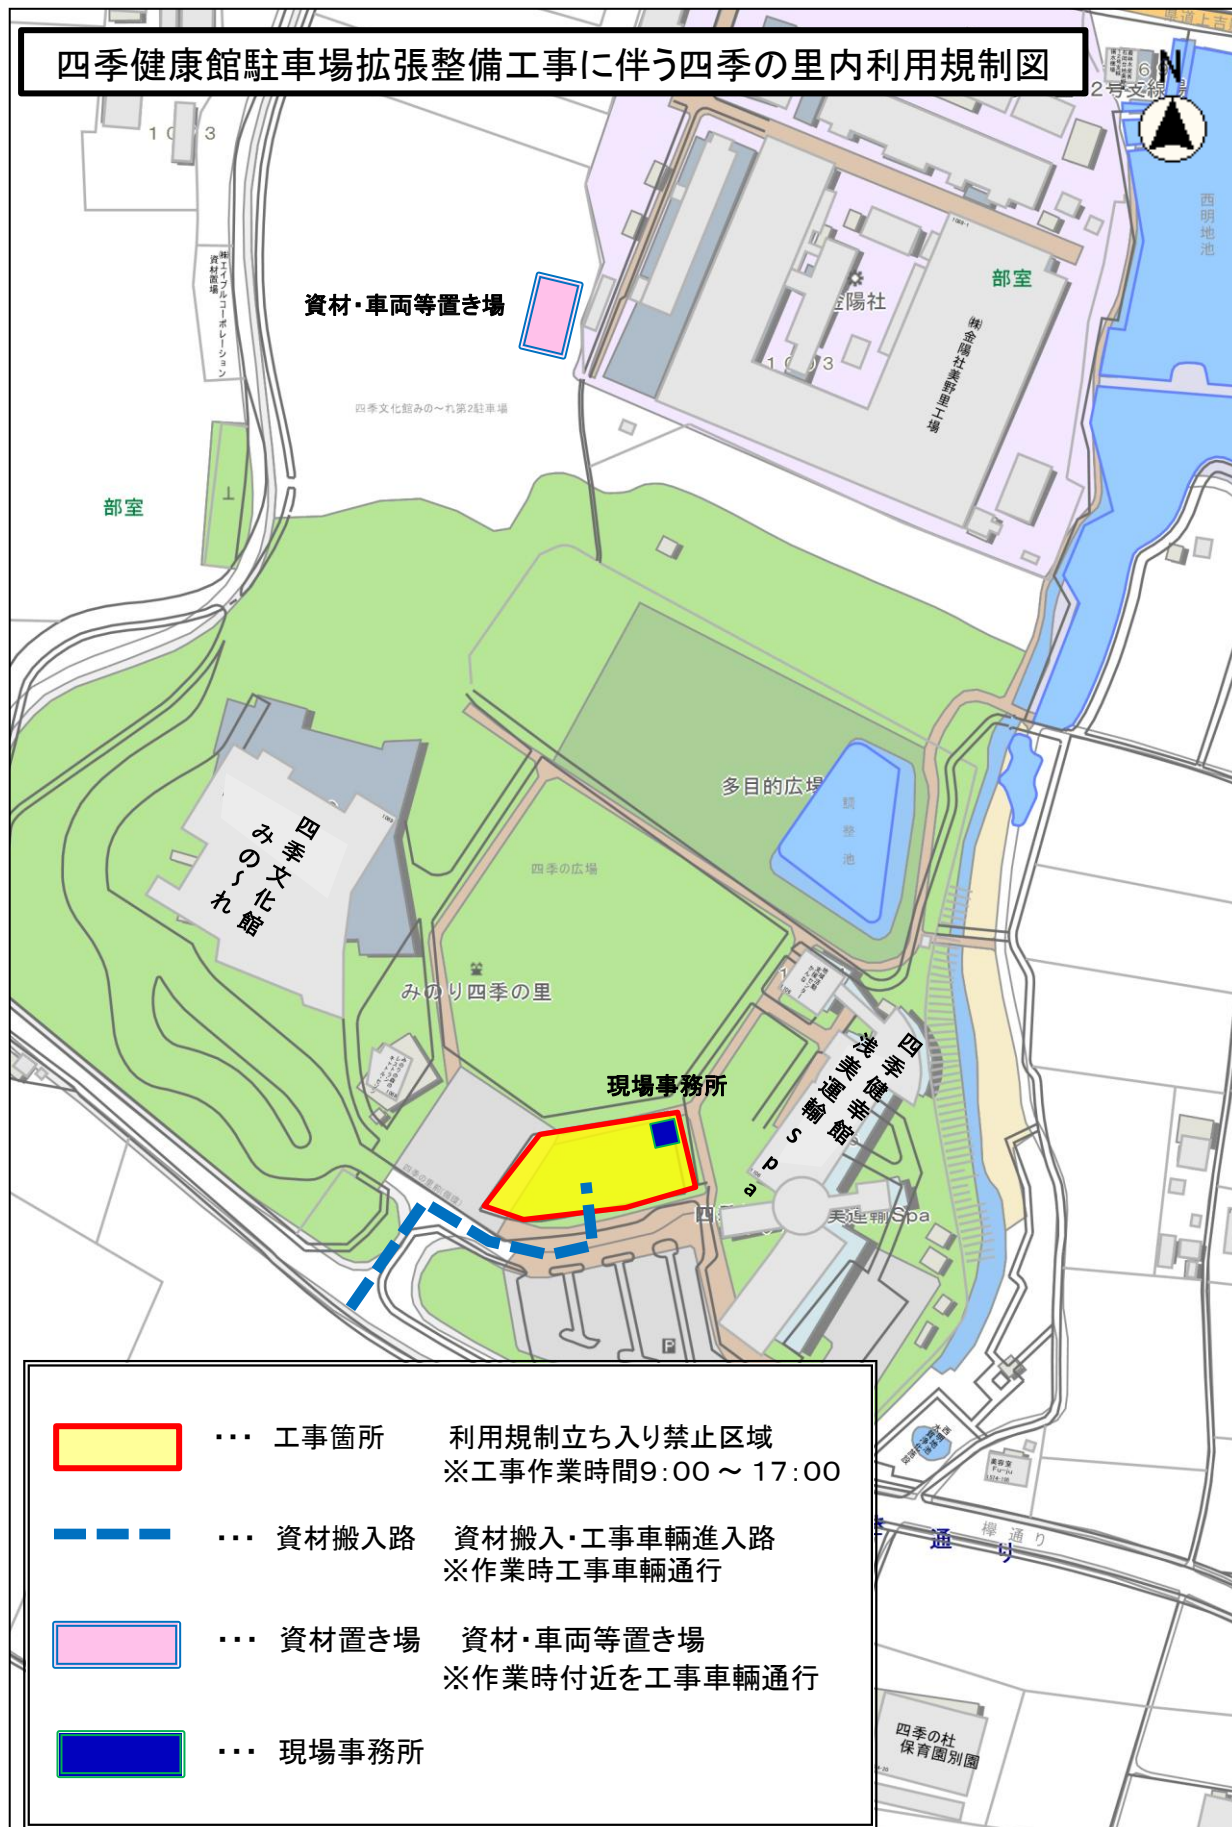

縮尺 1 : 2500

2015105 0 10 20 30 40 50 60