


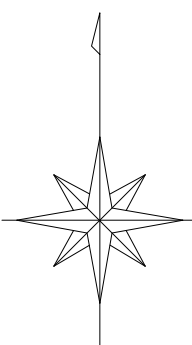

令和七年三月作成


国際航業株式会社調製

10-65	10-66	10-67
10-75	10-76	10-77
10-85	10-86	10-87



凡 例	
人 孔	
0号マンホール(円形φ75)	①
1号マンホール(円形φ90)	②
2号マンホール(円形φ120)	③
3号マンホール(円形φ150)	④
4号マンホール(円形φ180)	⑤
5号マンホール(210×120)	⑥
6号マンホール(260×120)	⑦
特殊マンホール	⑧
特 1号マンホール(60×90)	⑨
特 2号マンホール(120×120)	⑩
特 3号マンホール(140×120)	⑪
特 4号マンホール(180×120)	⑫
特 5号マンホール(φ150)	⑬
特 6号マンホール(φ180)	⑭
特 7号マンホール(210×210)	⑮
楕円マンホール	⑯
矩形マンホール	⑰
小口径マンホール	⑱
マンシホール	⑲
ポンプ付マンホール	⑳
吐 口	㉑
仮想マンホール	㉒
管止め	㉓
流域下水道マンホール	㉔
樹	
20cm樹	㉕
30cm樹	㉖
0号マンホール樹	㉗
雨水樹	㉘
取付管のみ	㉙
管止め及び小口径樹	㉚
管 渠	
幹線	㉛
枝線	㉜
幹線 (圧送)	㉝
枝線 (圧送)	㉞
幹線 雨水)	㉟
記 載 例	

小美玉市

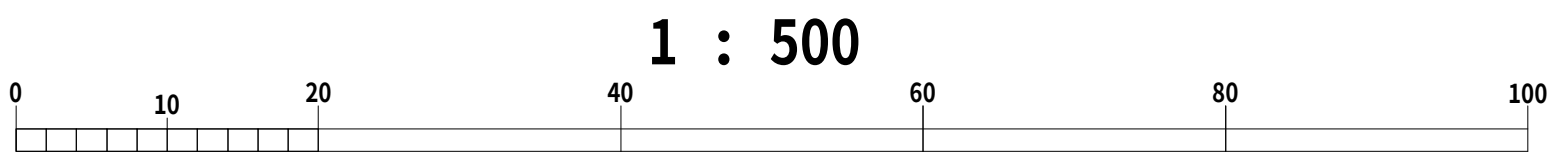


小美玉市公共下水道台帳施設平面図




令和七年三月作成

国際航業株式会社調製


10-66	10-67	10-68
10-76	10-77	10-78
10-86	10-87	10-88

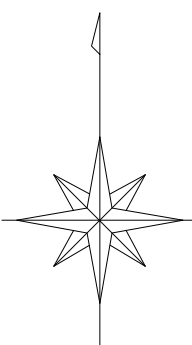

凡 例	
人 孔	
0号マンホール(円形φ75)	①
1号マンホール(円形φ90)	②
2号マンホール(円形φ120)	③
3号マンホール(円形φ150)	④
4号マンホール(円形φ180)	⑤
5号マンホール(210×120)	⑥
6号マンホール(260×120)	⑦
特殊マンホール	⑧
特 1号マンホール(60×90)	⑨
特 2号マンホール(120×120)	⑩
特 3号マンホール(140×120)	⑪
特 4号マンホール(180×120)	⑫
特 5号マンホール(φ150)	⑬
特 6号マンホール(φ180)	⑭
特 7号マンホール(210×210)	⑮
楕円マンホール	⑯
矩形マンホール	⑰
小口径マンホール	●
マンホール	○
ポンプ付マンホール	⊕
吐 口	↑
仮想マンホール	×
管止め	
流域下水道マンホール	⊙
樹	
20cm樹	—●—
30cm樹	—●—
0号マンホール樹	—○—
雨水樹	—●—
取付管のみ	—○—
管止め及び小口径樹	—●—
管 渠	
幹線	—
枝線	—
幹線 (圧送)	—
枝線 (圧送)	—
幹線 雨水)	—

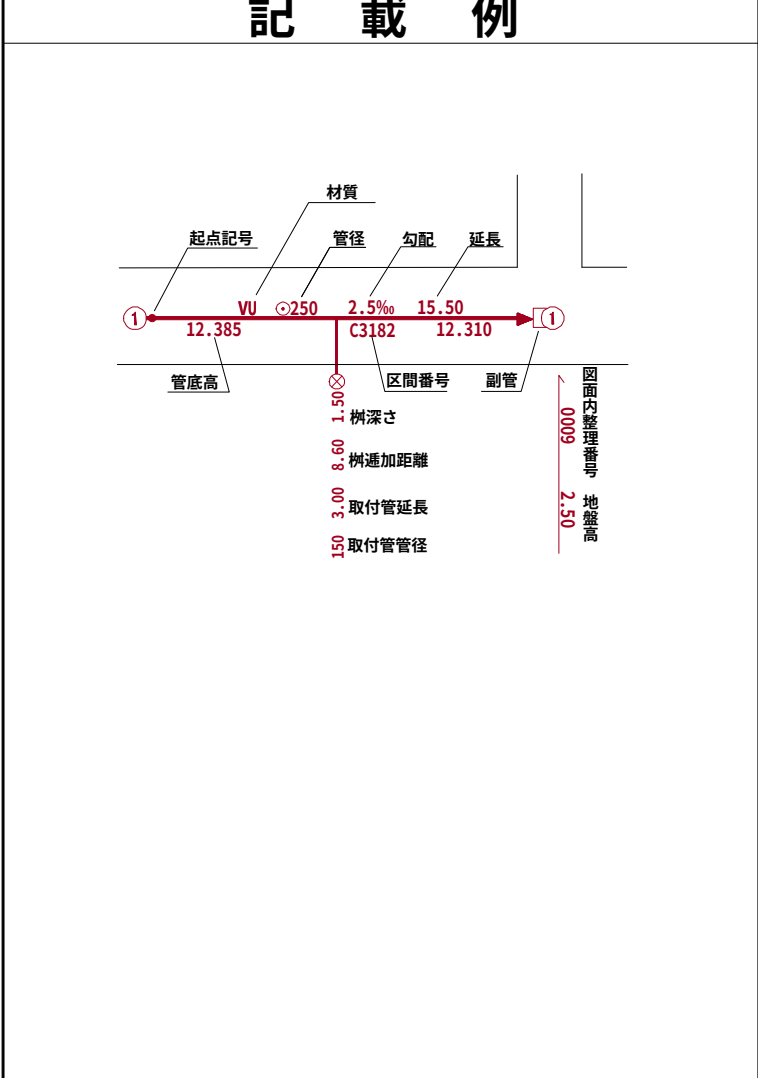

小美玉市

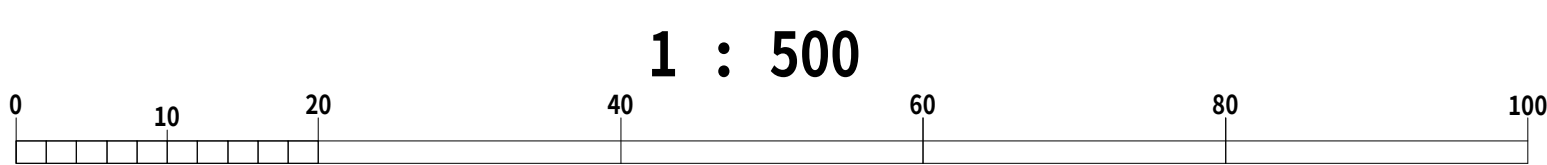


小美玉市公共下水道台帳施設平面図


令和七年三月作成




10-67	10-68	10-69
10-77	10-78	10-79
10-87	10-88	10-89

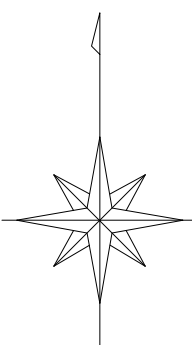

凡 例	
人 孔	
0号マンホール(円形φ75)	①
1号マンホール(円形φ90)	②
2号マンホール(円形φ120)	③
3号マンホール(円形φ150)	④
4号マンホール(円形φ180)	⑤
5号マンホール(210×120)	⑥
6号マンホール(260×120)	⑦
特殊マンホール	⑧
特1号マンホール(60×90)	⑨
特2号マンホール(120×120)	⑩
特3号マンホール(140×120)	⑪
特4号マンホール(180×120)	⑫
特5号マンホール(φ150)	⑬
特6号マンホール(φ180)	⑭
特7号マンホール(210×210)	⑮
楕円マンホール	⑯
矩形マンホール	⑰
小口径マンホール	⑱
マンホール	⑲
ポンプ付マンホール	⑳
吐 口	㉑
仮想マンホール	㉒
管止め	㉓
流域下水道マンホール	㉔
樹	
20cm樹	㉕
30cm樹	㉖
0号マンホール樹	㉗
雨水樹	㉘
取付管のみ	㉙
管止め及び小口径樹	㉚
管 渠	
幹線	㉛
枝線	㉜
幹線 (圧送)	㉝
枝線 (圧送)	㉞
幹線 雨水)	㉟

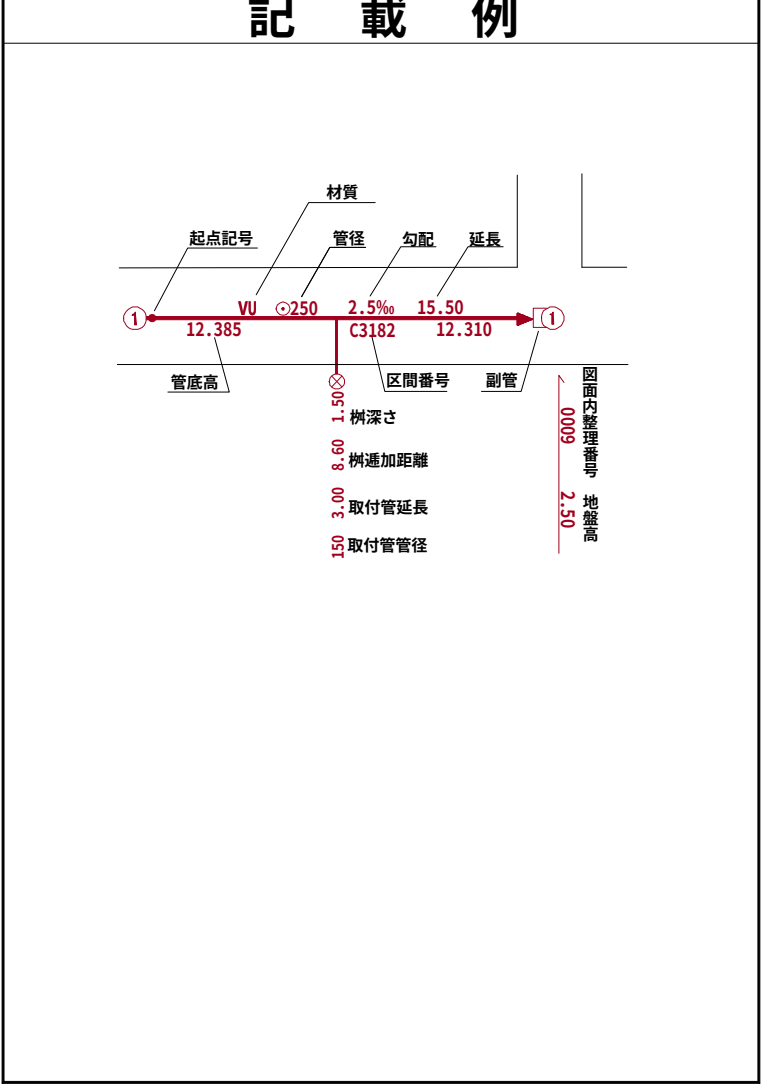


小美玉市

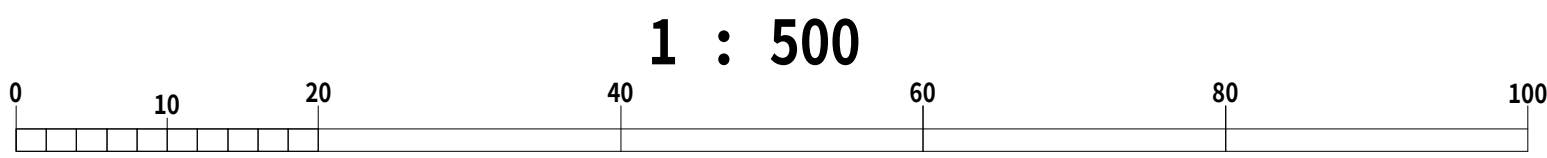


国際航業株式会社調製



10-68	10-69
10-78	10-79
10-88	10-89

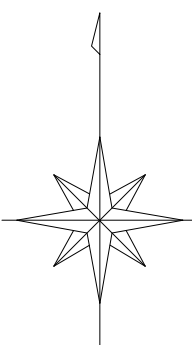


凡 例	
人 孔	
0号マンホール(円形φ75)	①
1号マンホール(円形φ90)	②
2号マンホール(円形φ120)	③
3号マンホール(円形φ150)	④
4号マンホール(円形φ180)	⑤
5号マンホール(210×120)	⑥
6号マンホール(260×120)	⑦
特殊マンホール	⑧
特 1号マンホール(60×90)	⑨
特 2号マンホール(120×120)	⑩
特 3号マンホール(140×120)	⑪
特 4号マンホール(180×120)	⑫
特 5号マンホール(φ150)	⑬
特 6号マンホール(φ180)	⑭
特 7号マンホール(210×210)	⑮
楕円マンホール	⑯
矩形マンホール	⑰
小口径マンホール	●
マンシホール	○
ポンプ付マンホール	⊕
吐 口	↑
仮想マンホール	×
管止め	
流域下水道マンホール	⊙
樹	
20cm樹	—●—
30cm樹	—●—
0号マンホール樹	—○—
雨水樹	—●—
取付管のみ	—○—
管止め及び小口径樹	—●—
管 渠	
幹線	—
枝線	—
幹線 (圧送)	—
枝線 (圧送)	—
幹線 雨水)	—
枝線 雨水)	—

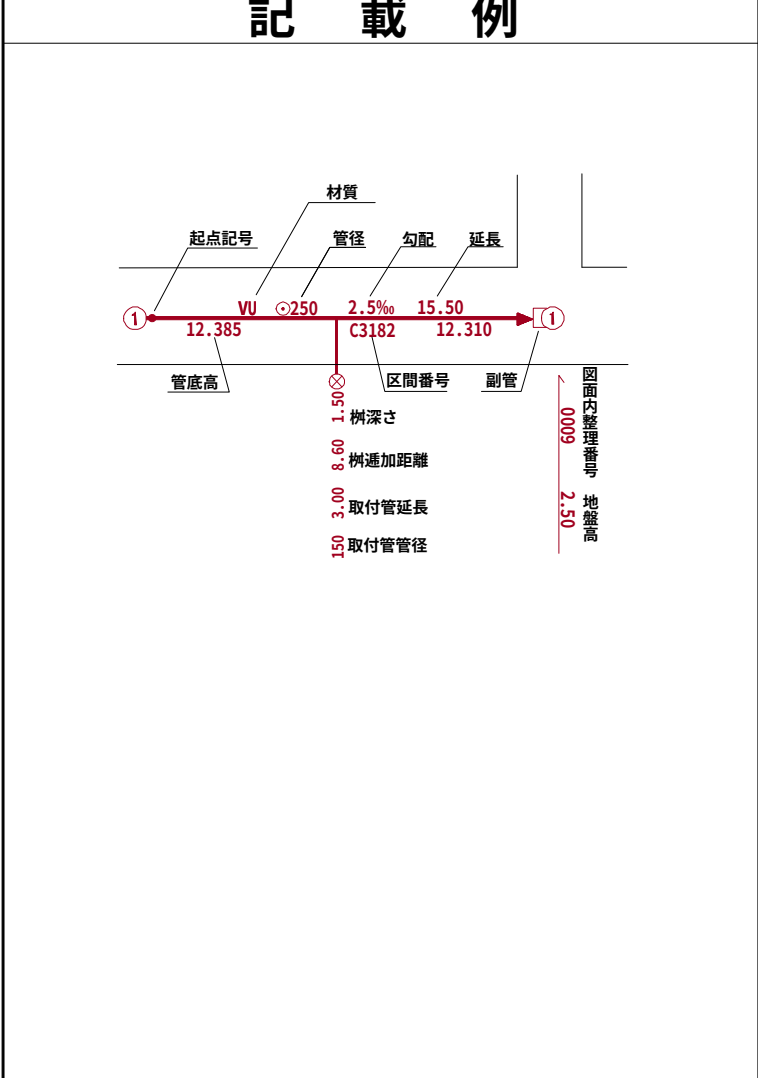


小美玉市

令和八年三月作成

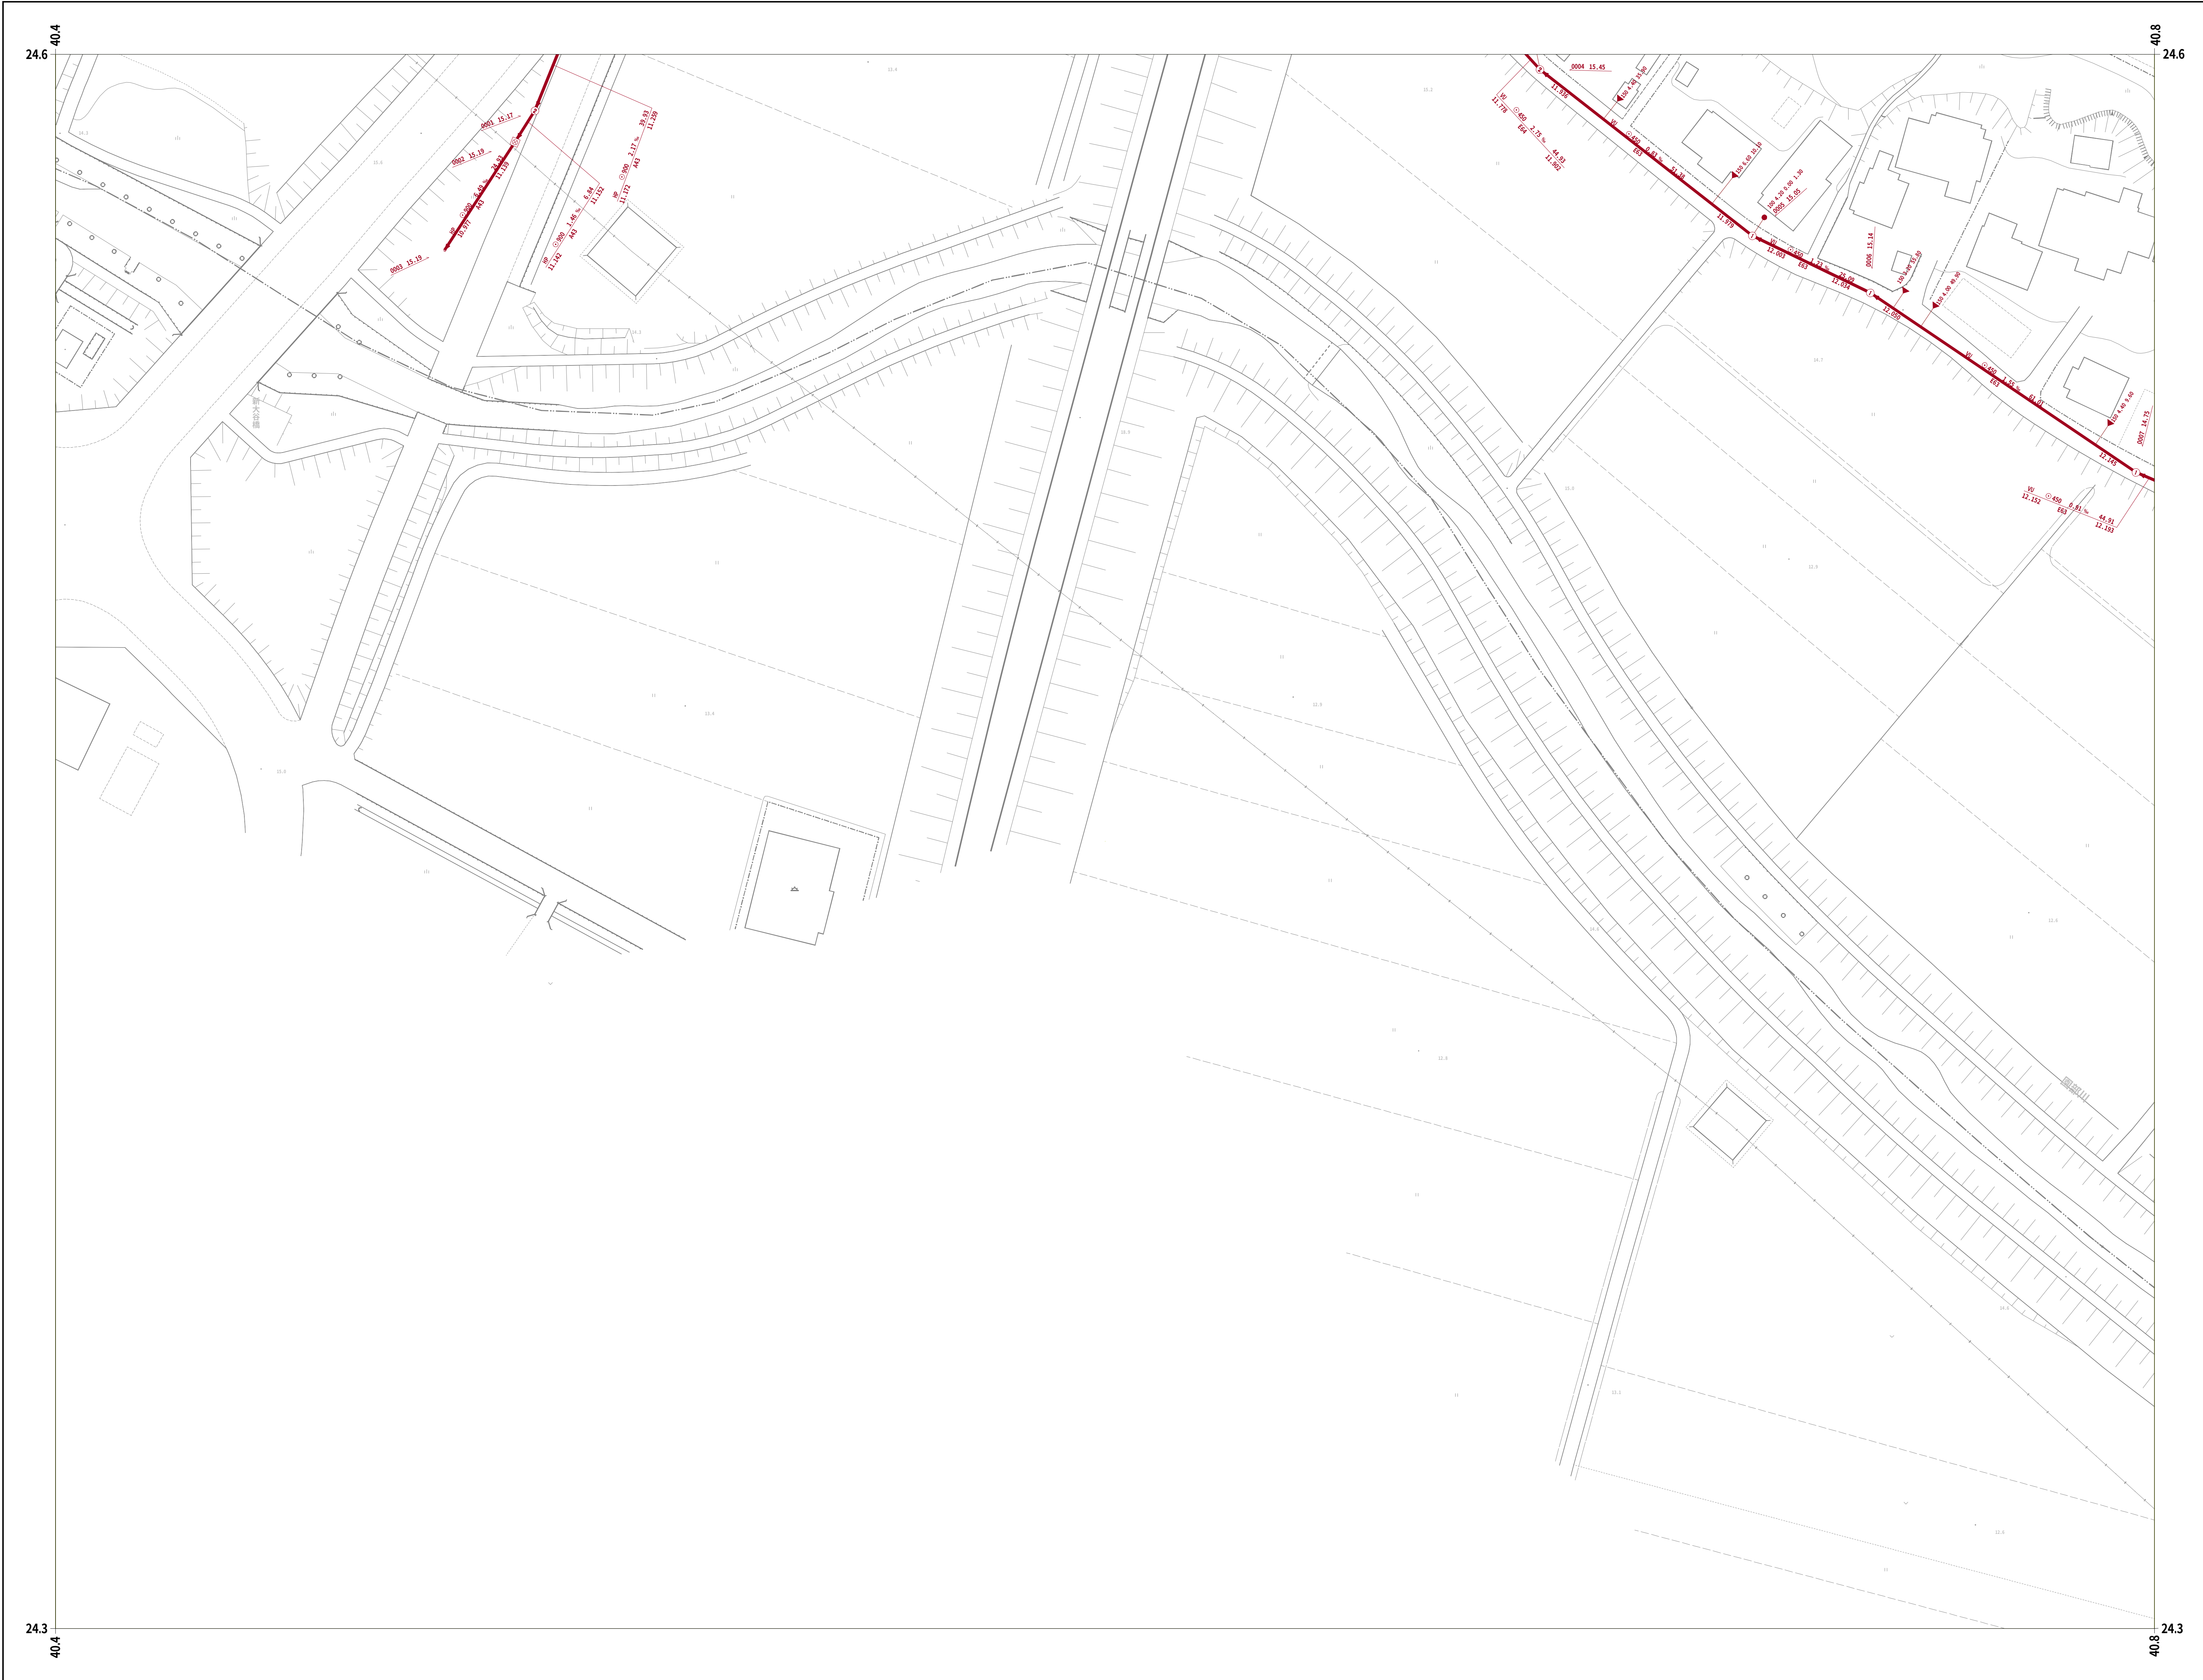

10-70	10-71	10-72
	10-81	10-82
		10-92

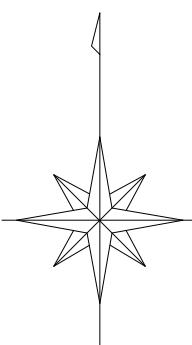

凡 例

人 孔	
0号マンホール(円形Φ75)	⑦
1号マンホール(円形Φ90)	①
2号マンホール(円形Φ120)	②
3号マンホール(円形Φ150)	③
4号マンホール(円形Φ180)	④
5号マンホール(210×120)	⑤
6号マンホール(260×120)	⑥
特殊マンホール	※
特 1号マンホール(60×90)	①
特 2号マンホール(120×120)	▲
特 3号マンホール(140×120)	②
特 4号マンホール(180×120)	③
特 5号マンホール(Φ150)	⑤
特 6号マンホール(Φ180)	⑥
特 7号マンホール(210×210)	⑦
楕円マンホール	○
矩形マンホール	□
小口径マンホール	●
マンシンホール	④
ポンプ付マンホール	④
吐 口	↑
仮想マンホール	*
管止め	
流域下水道マンホール	⑥


樹	
20cm樹	●
30cm樹	→
0号マンホール樹	○
雨水樹	●
取付管のみ	→
管止め及び小口径樹	▲

管 渠	
幹線	—
枝線	—
幹線 圧送)	—
枝線 圧送)	—
幹線 雨水)	—

記 載 例

小美玉市


国際航業株式会社調製

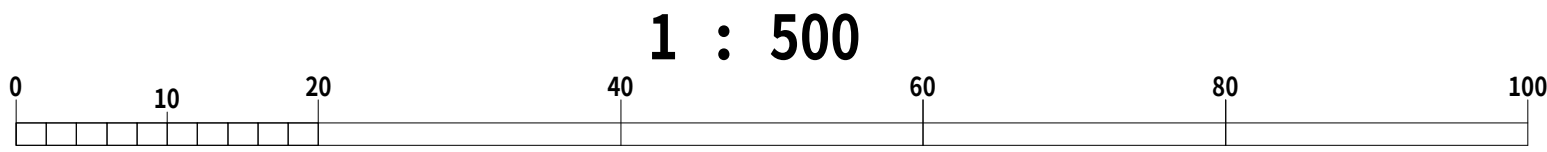


令和七年三月作成



10-71	10-72	10-73
10-81	10-82	10-83
	10-92	10-93

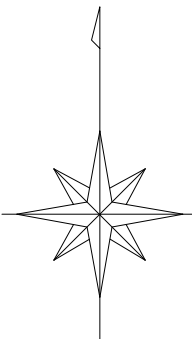


凡 例	
人 孔	
0号マンホール(円形φ75)	①
1号マンホール(円形φ90)	②
2号マンホール(円形φ120)	③
3号マンホール(円形φ150)	④
4号マンホール(円形φ180)	⑤
5号マンホール(210×120)	⑥
6号マンホール(260×120)	⑦
特殊マンホール	⑧
特 1号マンホール(60×90)	⑨
特 2号マンホール(120×120)	⑩
特 3号マンホール(140×120)	⑪
特 4号マンホール(180×120)	⑫
特 5号マンホール(φ150)	⑬
特 6号マンホール(φ180)	⑭
特 7号マンホール(210×210)	⑮
楕円マンホール	⑯
矩形マンホール	⑰
小口径マンホール	⑱
マンシホール	⑲
ポンプ付マンホール	⑳
吐 口	㉑
仮想マンホール	㉒
管止め	㉓
流域下水道マンホール	㉔
樹	
20cm樹	㉕
30cm樹	㉖
0号マンホール樹	㉗
雨水樹	㉘
取付管のみ	㉙
管止め及び小口径樹	㉚
管 渠	
幹線	㉛
枝線	㉜
幹線 圧送)	㉝
枝線 圧送)	㉞
幹線 雨水)	㉟

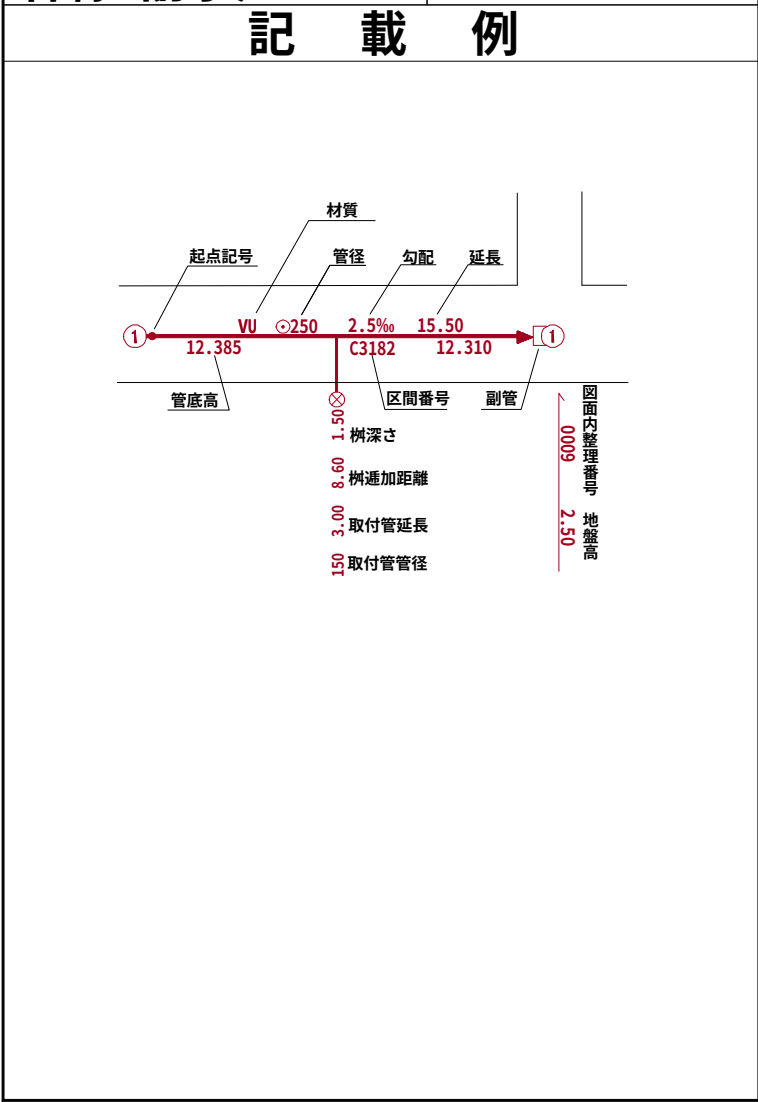

小美玉市

国際航業株式会社調製

10-72	10-73	10-74
10-82	10-83	10-84
10-92	10-93	10-94

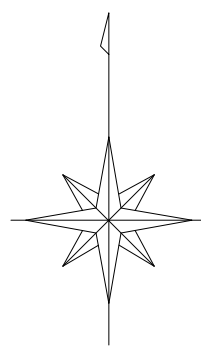

凡 例

人	孔
0号マンホール(円形φ75)	①
1号マンホール(円形φ90)	②
2号マンホール(円形φ120)	③
3号マンホール(円形φ150)	④
4号マンホール(円形φ180)	⑤
5号マンホール(210×120)	⑥
6号マンホール(260×120)	⑦
特殊マンホール	⑧
特 1号マンホール(60×90)	⑨
特 2号マンホール(120×120)	⑩
特 3号マンホール(140×120)	⑪
特 4号マンホール(180×120)	⑫
特 5号マンホール(φ150)	⑬
特 6号マンホール(φ180)	⑭
特 7号マンホール(210×210)	⑮
楕円マンホール	⑯
矩形マンホール	⑰
小口径マンホール	⑱
マンホール	⑲
ポンプ付マンホール	⑳
吐 口	㉑
仮想マンホール	㉒
管止め	㉓
流域下水道マンホール	㉔

樹

20cm樹	→
30cm樹	→
0号マンホール樹	→
雨水樹	→
取付管のみ	→
管止め及び小口径樹	→


管 渠

幹線	→
枝線	→
幹線 圧送)	→
枝線 圧送)	→
幹線 雨水)	→

記 載 例

令和七年三月作成


小美玉市

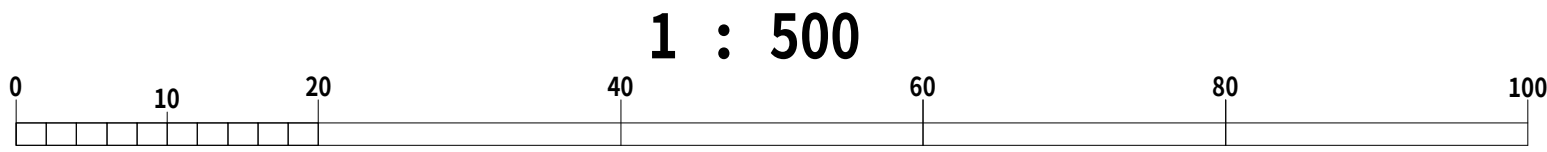

1 : 500

国際航業株式会社調製

10-73	10-74	10-75
10-83	10-84	10-85
10-93	10-94	10-95

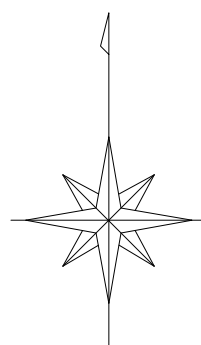

凡 例

人 孔	
0号マンホール(円形φ75)	⑦
1号マンホール(円形φ90)	①
2号マンホール(円形φ120)	②
3号マンホール(円形φ150)	③
4号マンホール(円形φ180)	④
5号マンホール(210×120)	⑤
6号マンホール(260×120)	⑥
特殊マンホール	※
特 1号マンホール(60×90)	①
特 2号マンホール(120×120)	▲
特 3号マンホール(140×120)	②
特 4号マンホール(180×120)	③
特 5号マンホール(φ150)	④
特 6号マンホール(φ180)	⑤
特 7号マンホール(210×210)	⑥
楕円マンホール	◇
矩形マンホール	⊠
小口径マンホール	●
マンホール	○
ポンプ付マンホール	⊕
吐 口	↑
仮想マンホール	×
管止め	
流域下水道マンホール	⊙

樹

20cm樹	—●—
30cm樹	—→—
0号マンホール樹	—○—
雨水樹	—●—
取付管のみ	—○—
管止め及び小口径樹	—●—

管 渠


幹線	—
枝線	—
幹線 (圧送)	—
枝線 (圧送)	—
幹線 雨水)	—

記 載 例

令和七年三月作成

国際航業株式会社調製


小美玉市

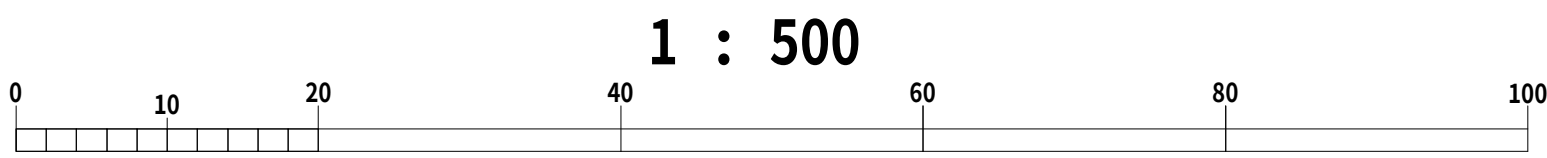

令和八年三月作成



10-74	10-75	10-76
10-84	10-85	10-86
10-94	10-95	10-96

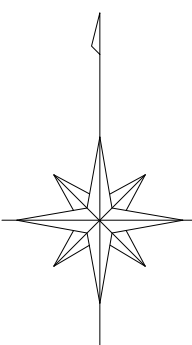


凡 例	
人 孔	
0号マンホール(円形φ75)	①
1号マンホール(円形φ90)	②
2号マンホール(円形φ120)	③
3号マンホール(円形φ150)	④
4号マンホール(円形φ180)	⑤
5号マンホール(210×120)	⑥
6号マンホール(260×120)	⑦
特殊マンホール	⑧
特 1号マンホール(60×90)	⑨
特 2号マンホール(120×120)	⑩
特 3号マンホール(140×120)	⑪
特 4号マンホール(180×120)	⑫
特 5号マンホール(φ150)	⑬
特 6号マンホール(φ180)	⑭
特 7号マンホール(210×210)	⑮
楕円マンホール	⑯
矩形マンホール	⑰
小口径マンホール	●
マンシホール	○
ポンプ付マンホール	⊕
吐 口	↑
仮想マンホール	×
管止め	
流域下水道マンホール	⊙


樹	
20cm樹	—●—
30cm樹	—●—
0号マンホール樹	—○—
雨水樹	—●—
取付管のみ	—○—
管止め及び小口径樹	—●—
管 渠	
幹線	—
枝線	—
幹線 圧送)	—
枝線 圧送)	—
幹線 雨水)	—

記 載 例	

小美玉市

国際航業株式会社調製

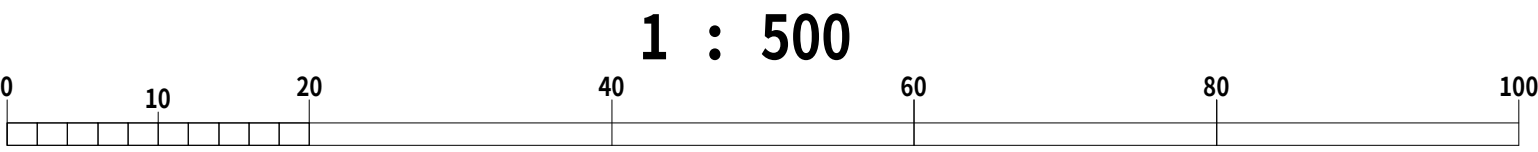


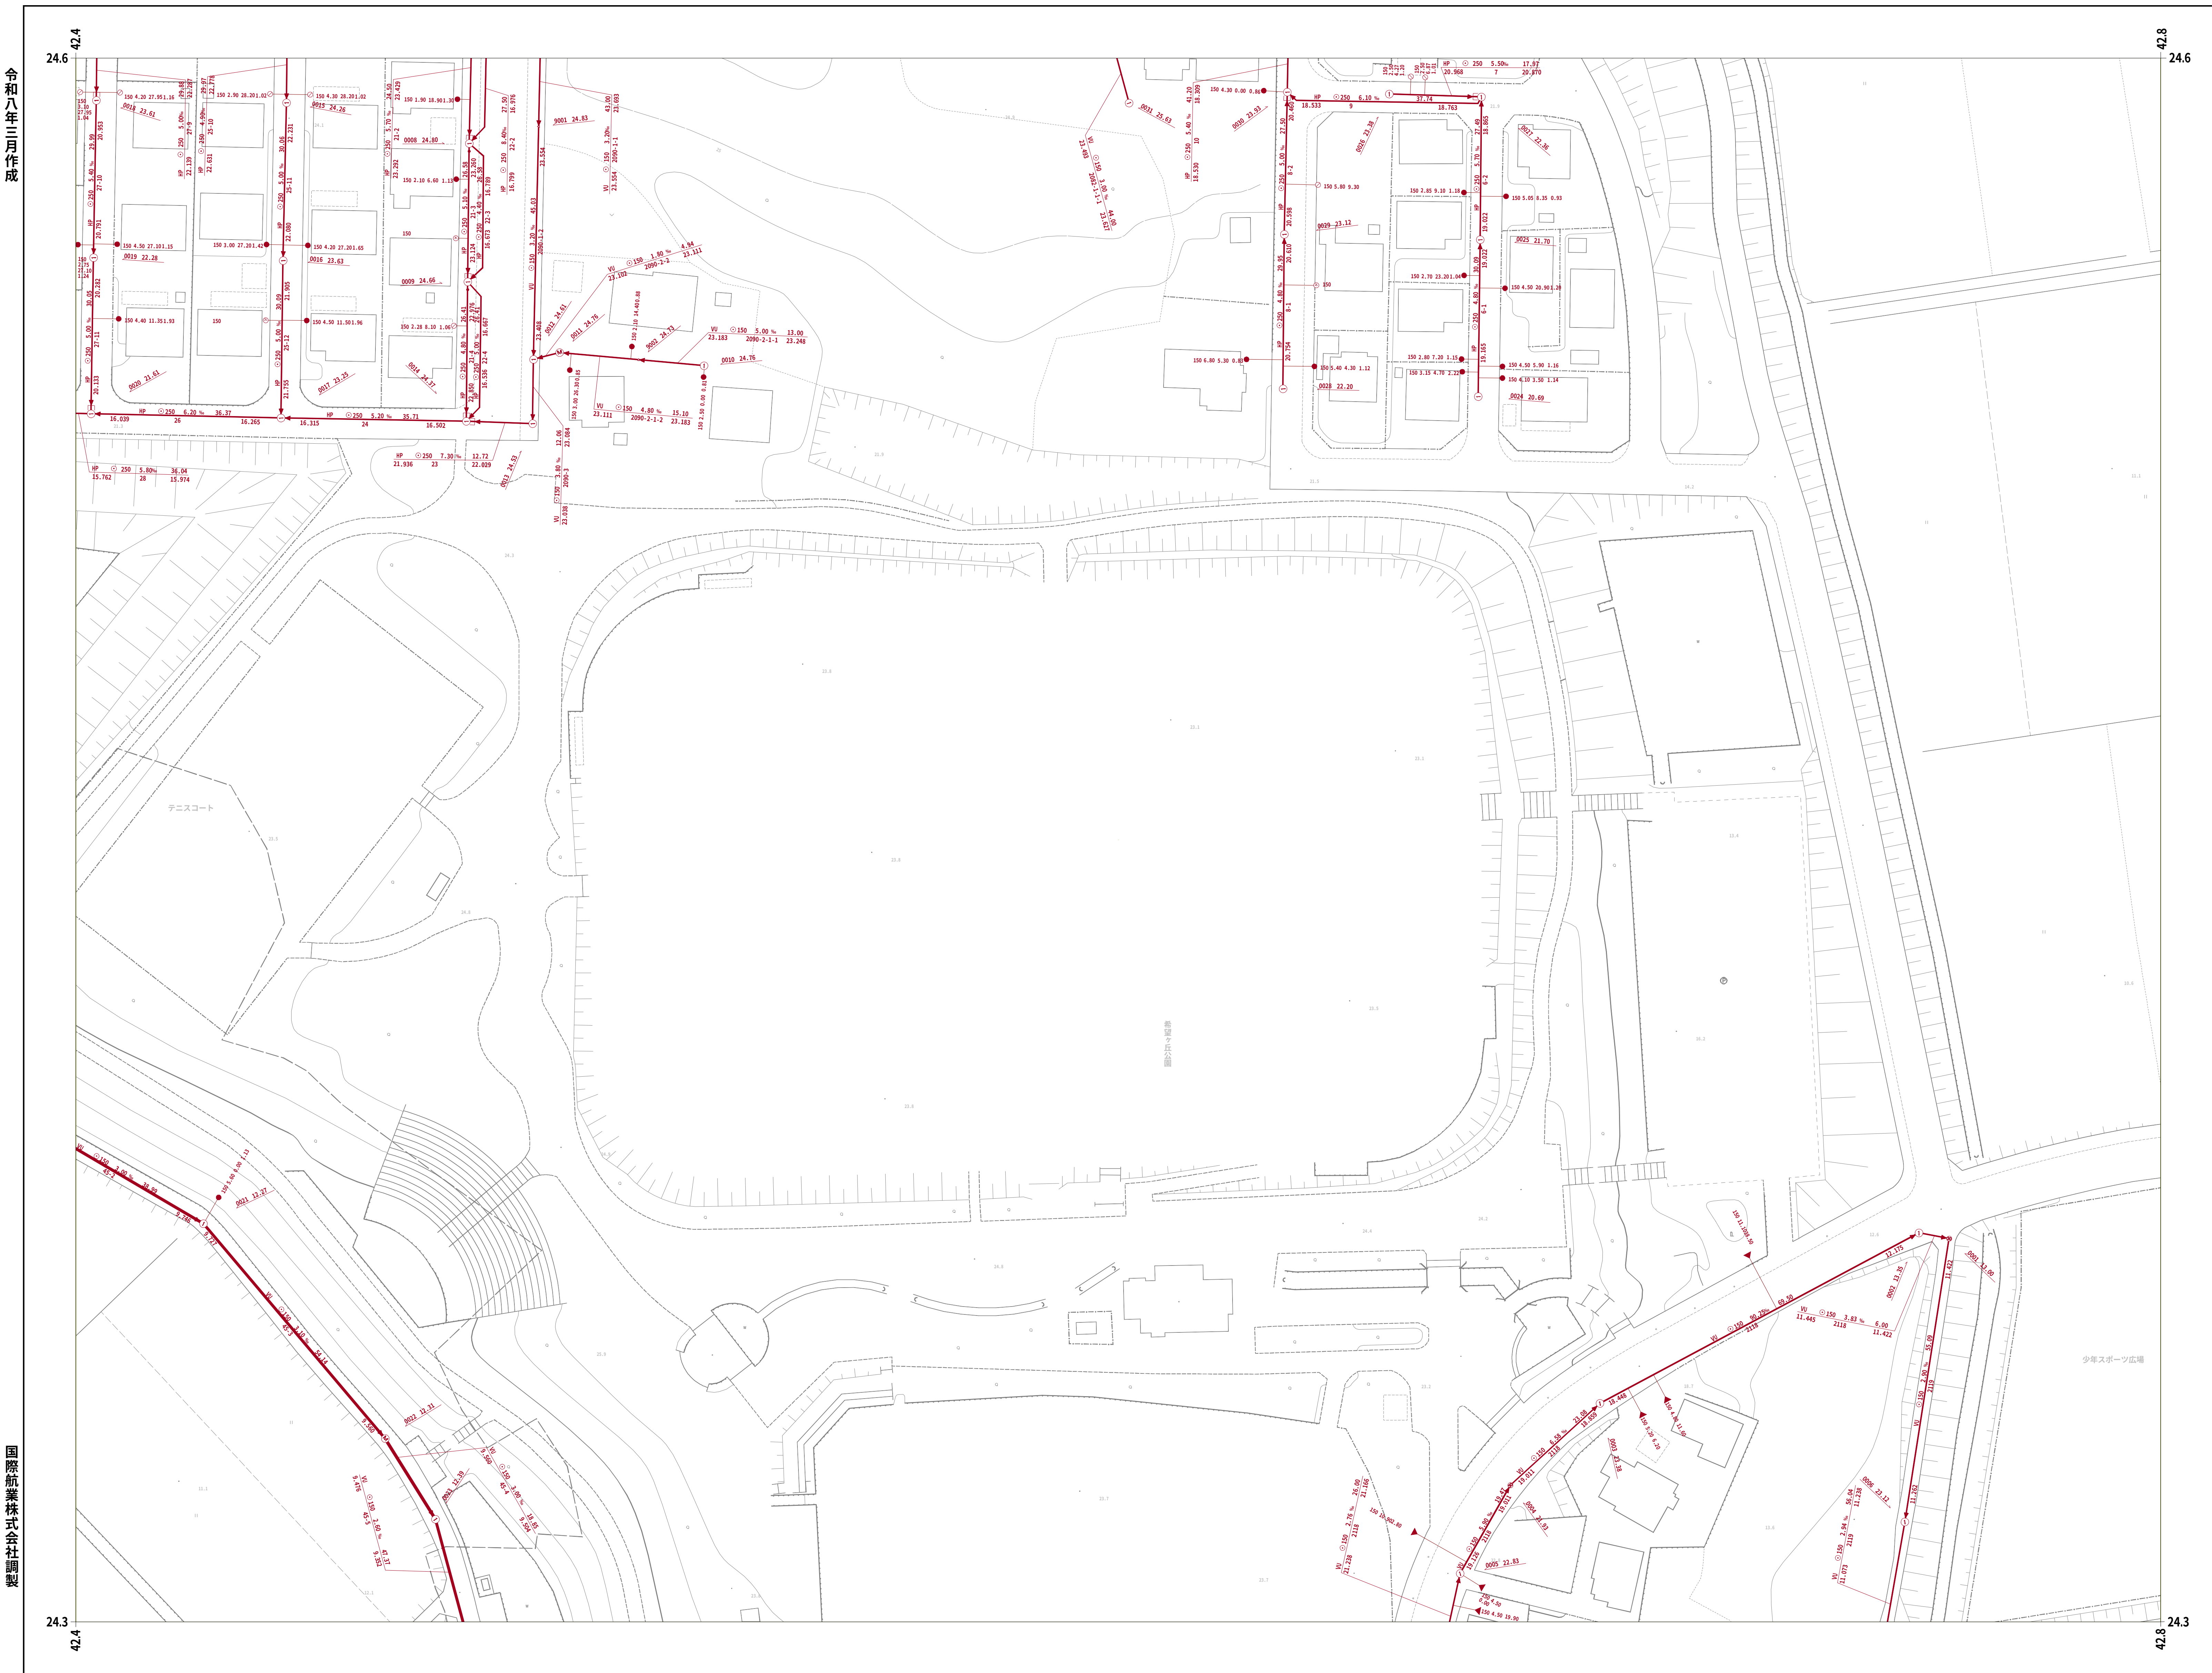

令和八年三月作成

国際航業株式会社調製

10-75	10-76	10-77
10-85	10-86	10-87
10-95	10-96	10-97

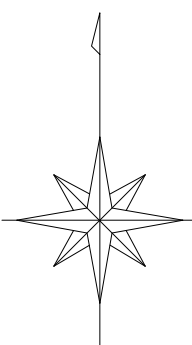

凡 例

人 孔

0号マンホール(円形φ75) ①

1号マンホール(円形φ90) ②

2号マンホール(円形φ120) ③

3号マンホール(円形φ150) ④

4号マンホール(円形φ180) ⑤

5号マンホール(210×120) ⑥

6号マンホール(260×120) ⑦

特殊マンホール

特 1号マンホール(60×90) ⑧

特 2号マンホール(120×120) ⑨

特 3号マンホール(140×120) ⑩

特 4号マンホール(180×120) ⑪

特 5号マンホール(φ150) ⑫

特 6号マンホール(φ180) ⑬

特 7号マンホール(210×210) ⑭

楕円マンホール ⑮

矩形マンホール ⑯

小口径マンホール ⑰

マンホール ⑱

ポンプ付マンホール ⑲

吐 口 ⑳

仮想マンホール ㉑

管止め ㉒

流域下水道マンホール ㉓

樹

20cm樹 ①

30cm樹 ②

0号マンホール樹 ③

雨水樹 ④

取付管のみ ⑤

管止め及び小口径樹 ⑥

管 渠

幹線 ①

枝線 ②


幹線 圧送 ③

枝線 圧送 ④

幹線 雨水 ⑤


記 載 例

小美玉市

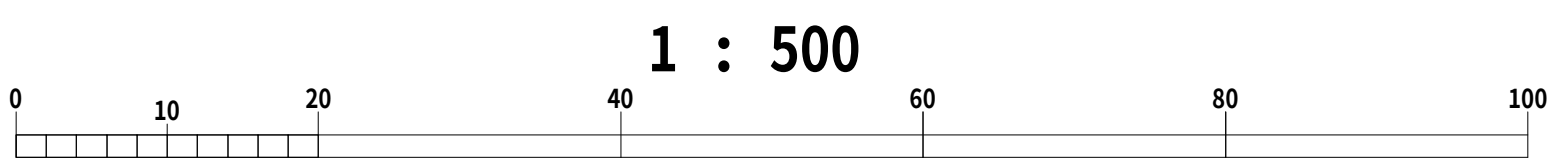

小美玉市公共下水道台帳施設平面図

10-76	10-77	10-78
10-86	10-87	10-88
10-96	10-97	10-98

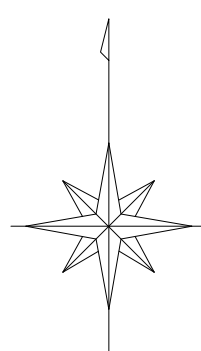


凡 例	
人 孔	
0号マンホール(円形φ75)	①
1号マンホール(円形φ90)	②
2号マンホール(円形φ120)	③
3号マンホール(円形φ150)	④
4号マンホール(円形φ180)	⑤
5号マンホール(210×120)	⑥
6号マンホール(260×120)	⑦
特殊マンホール	⑧
特 1号マンホール(60×90)	⑨
特 2号マンホール(120×120)	⑩
特 3号マンホール(140×120)	⑪
特 4号マンホール(180×120)	⑫
特 5号マンホール(φ150)	⑬
特 6号マンホール(φ180)	⑭
特 7号マンホール(210×210)	⑮
楕円マンホール	⑯
矩形マンホール	⑰
小口径マンホール	●
マンシホール	○
ポンプ付マンホール	⊕
吐 口	↑
仮想マンホール	×
管止め	
流域下水道マンホール	⊙
樹	
20cm樹	—●—
30cm樹	—●—
0号マンホール樹	—○—
雨水樹	—●—
取付管のみ	—●—
管止め及び小口径樹	—●—
管 渠	
幹線	—
枝線	—
幹線 (圧送)	—
枝線 (圧送)	—
幹線 雨水)	—


記 載 例	

小美玉市


令和七年三月作成

国際航業株式会社調製

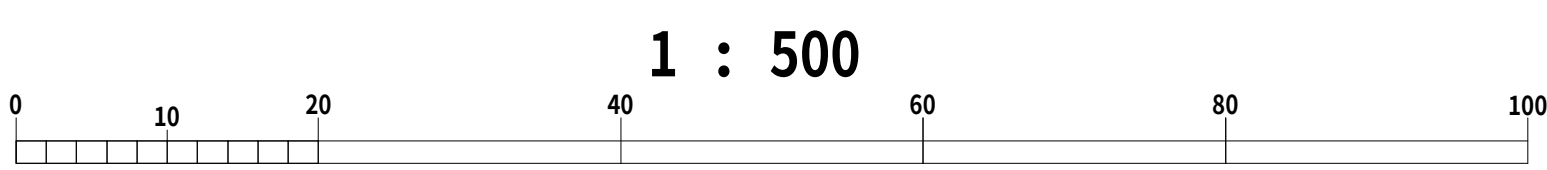


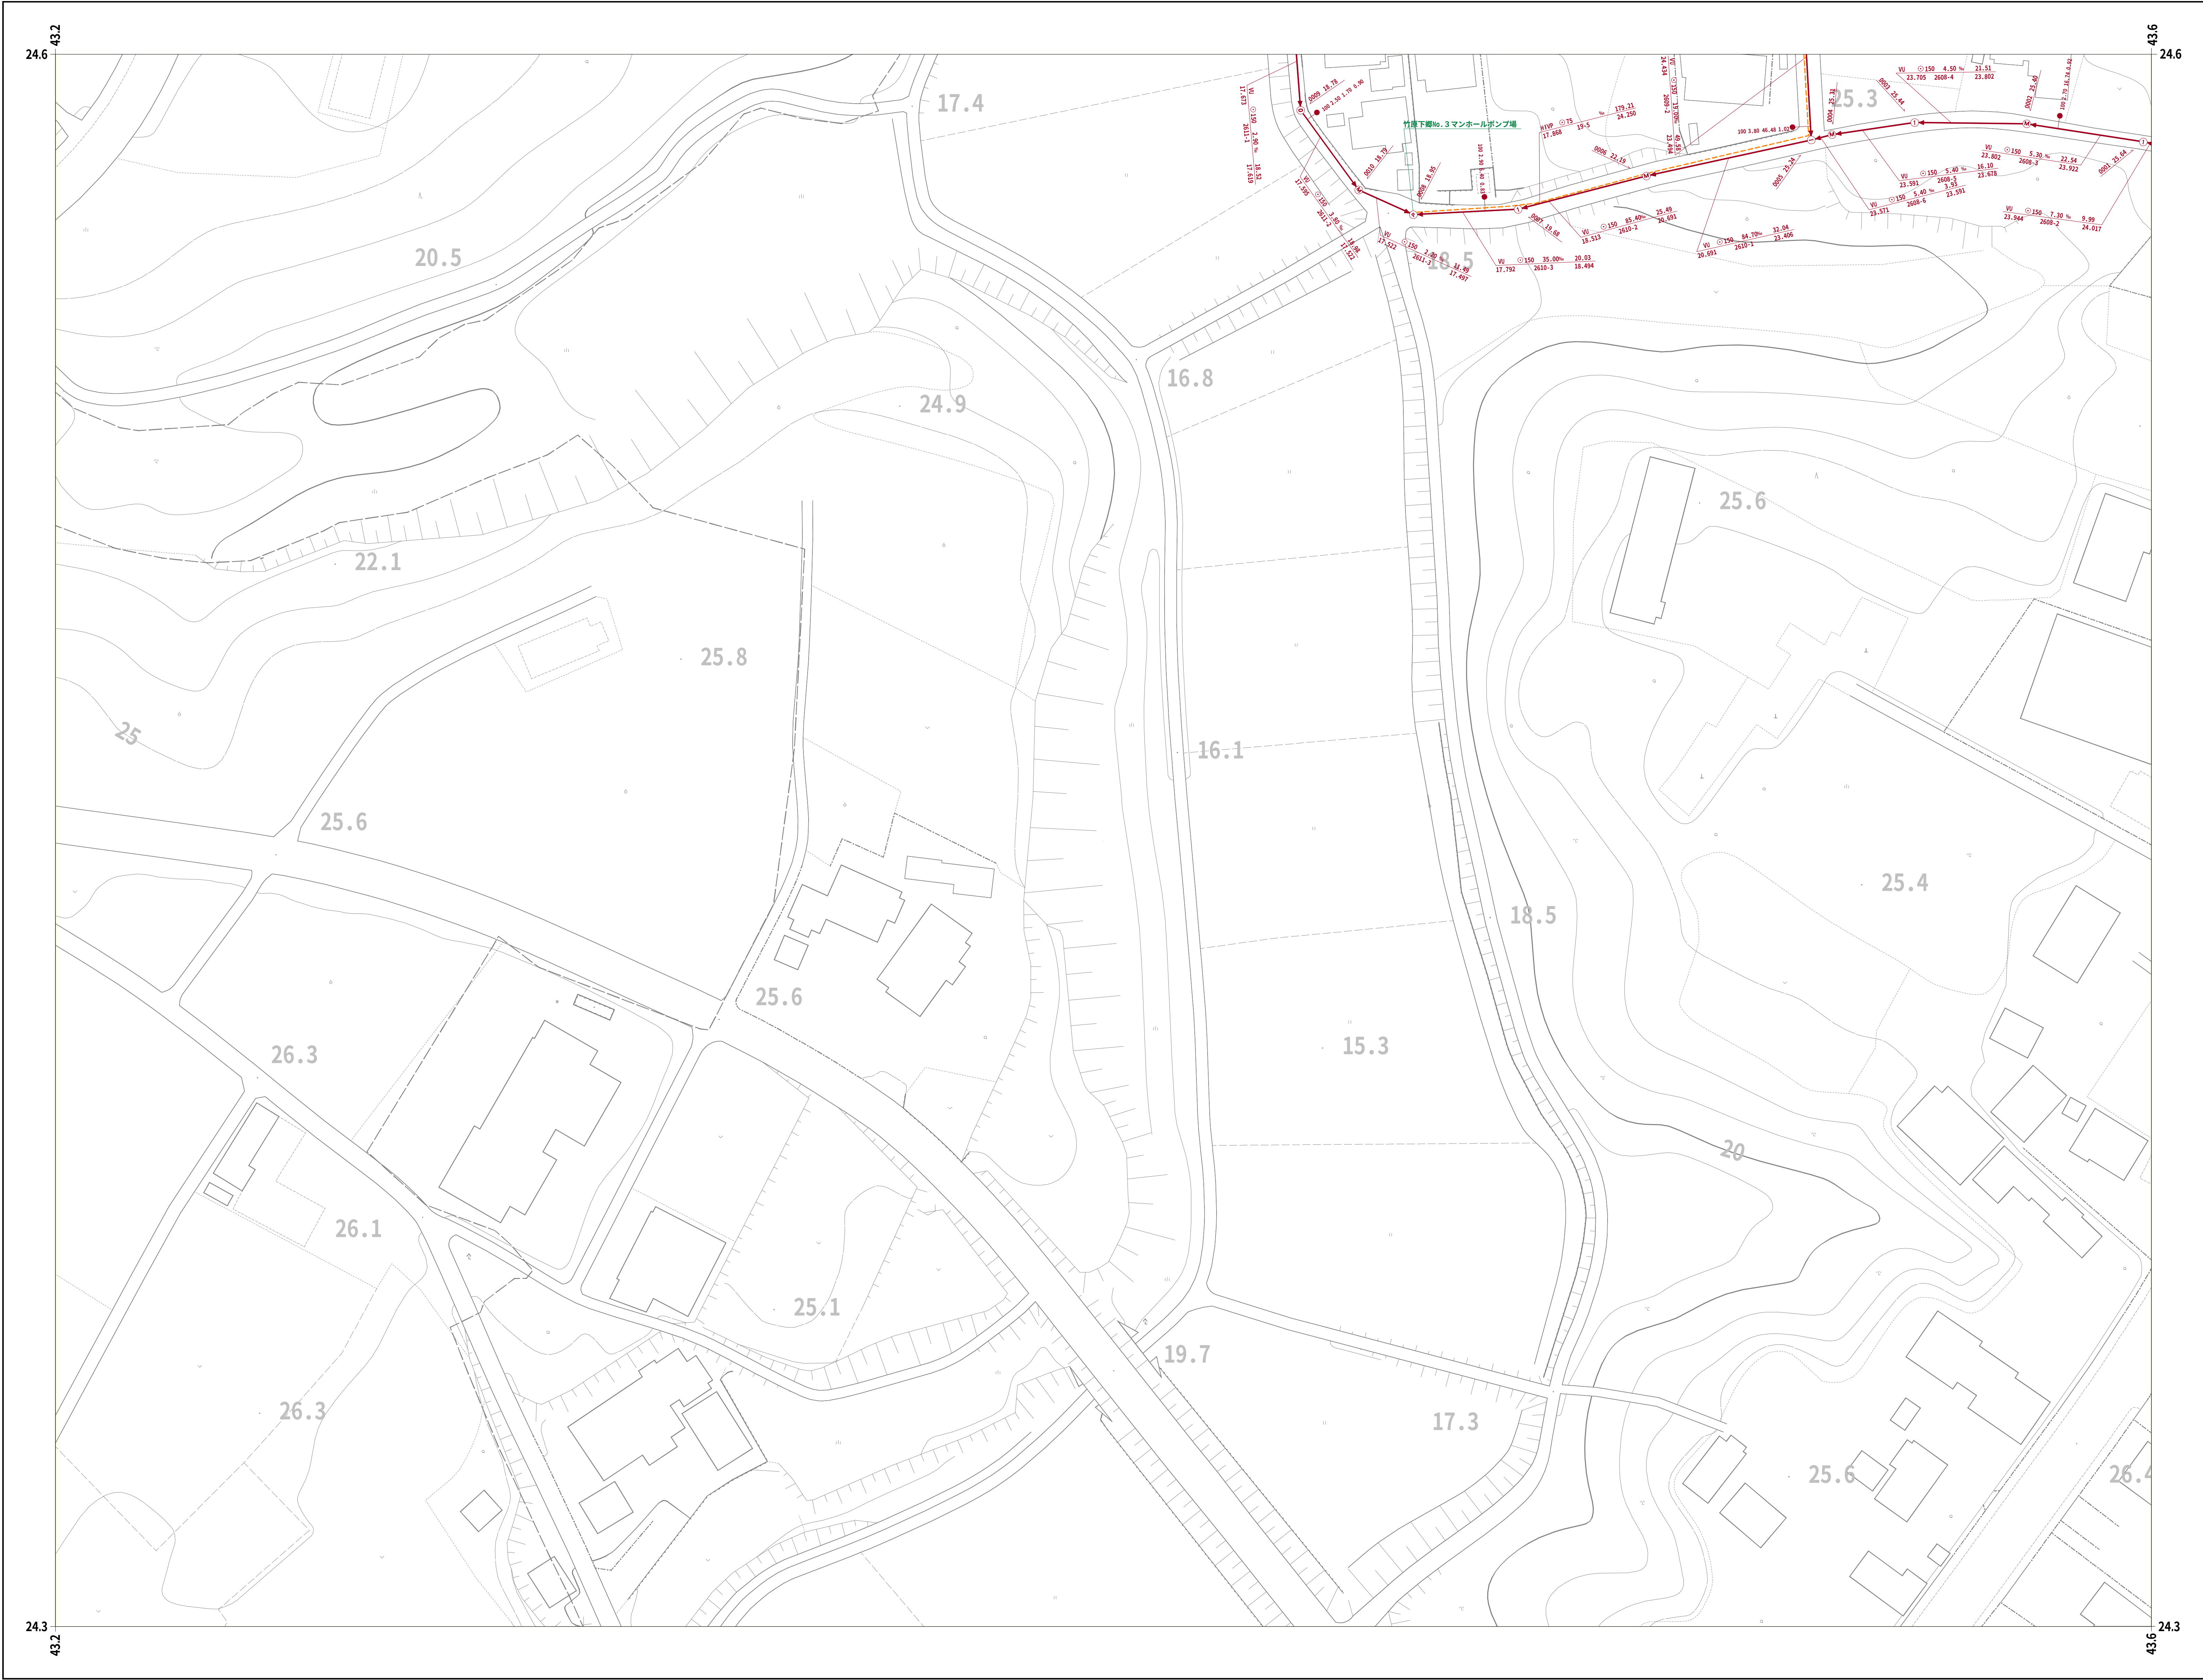


10-77	10-78	10-79
10-87	10-88	10-89
10-97	10-98	10-99

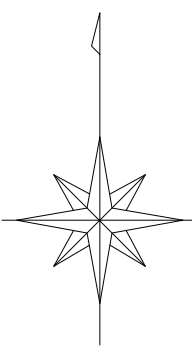


凡 例	
人	孔
0号マンホール(円形φ75)	①
1号マンホール(円形φ90)	②
2号マンホール(円形φ120)	③
3号マンホール(円形φ150)	④
4号マンホール(円形φ180)	⑤
5号マンホール(210×120)	⑥
6号マンホール(260×120)	⑦
特殊マンホール	⑧
特 1号マンホール(60×90)	⑨
特 2号マンホール(120×120)	⑩
特 3号マンホール(140×120)	⑪
特 4号マンホール(180×120)	⑫
特 5号マンホール(φ150)	⑬
特 6号マンホール(φ180)	⑭
特 7号マンホール(210×210)	⑮
楕円マンホール	⑯
矩形マンホール	⑰
小口径マンホール	⑱
マンシンホール	⑲
ポンプ付マンホール	⑳
吐 口	㉑
仮想マンホール	㉒
管止め	㉓
流域下水道マンホール	㉔
樹	
20cm樹	㉕
30cm樹	㉖
0号マンホール樹	㉗
雨水樹	㉘
取付管のみ	㉙
管止め及び小口径樹	㉚
管 渠	
幹線	㉛
枝線	㉜
幹線 圧送)	㉝
枝線 圧送)	㉞
幹線 雨水)	㉟

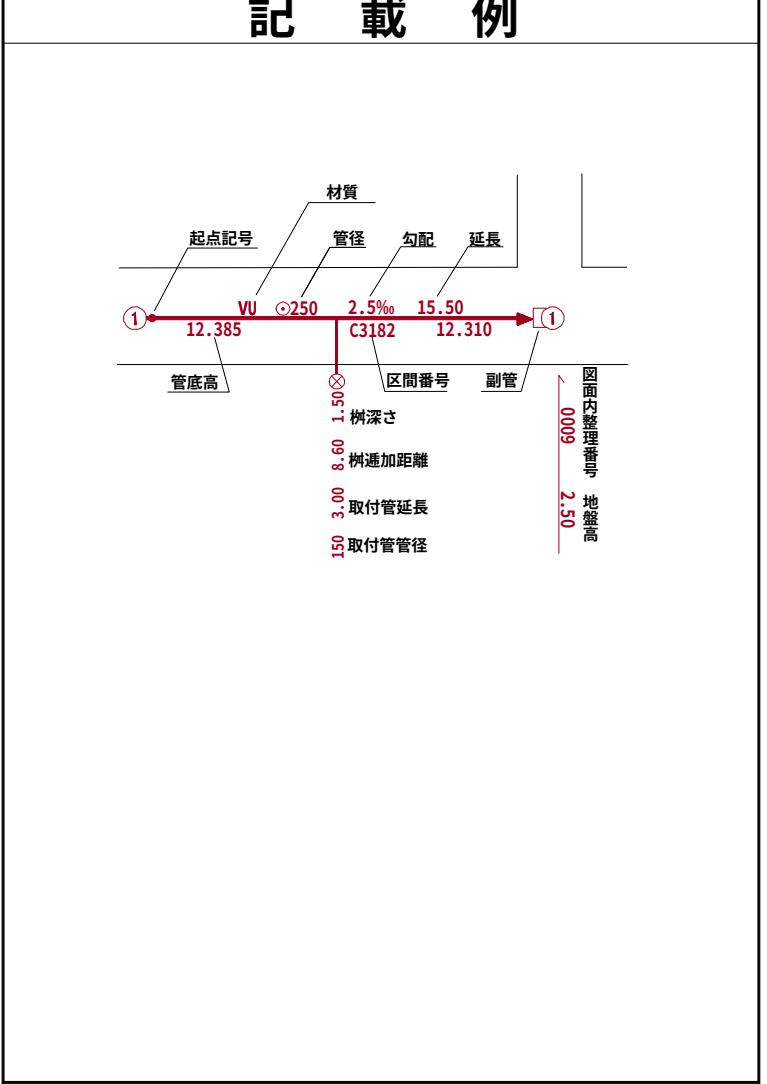


小美玉市

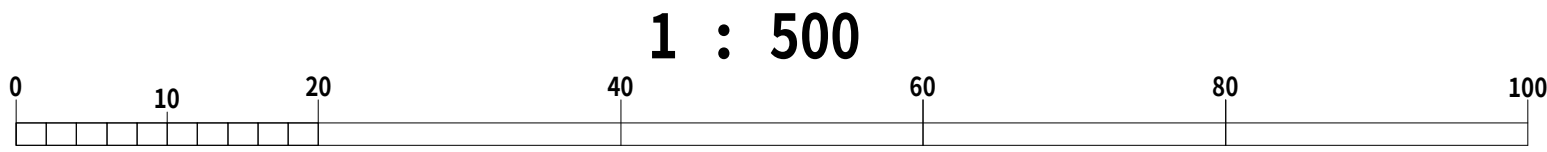


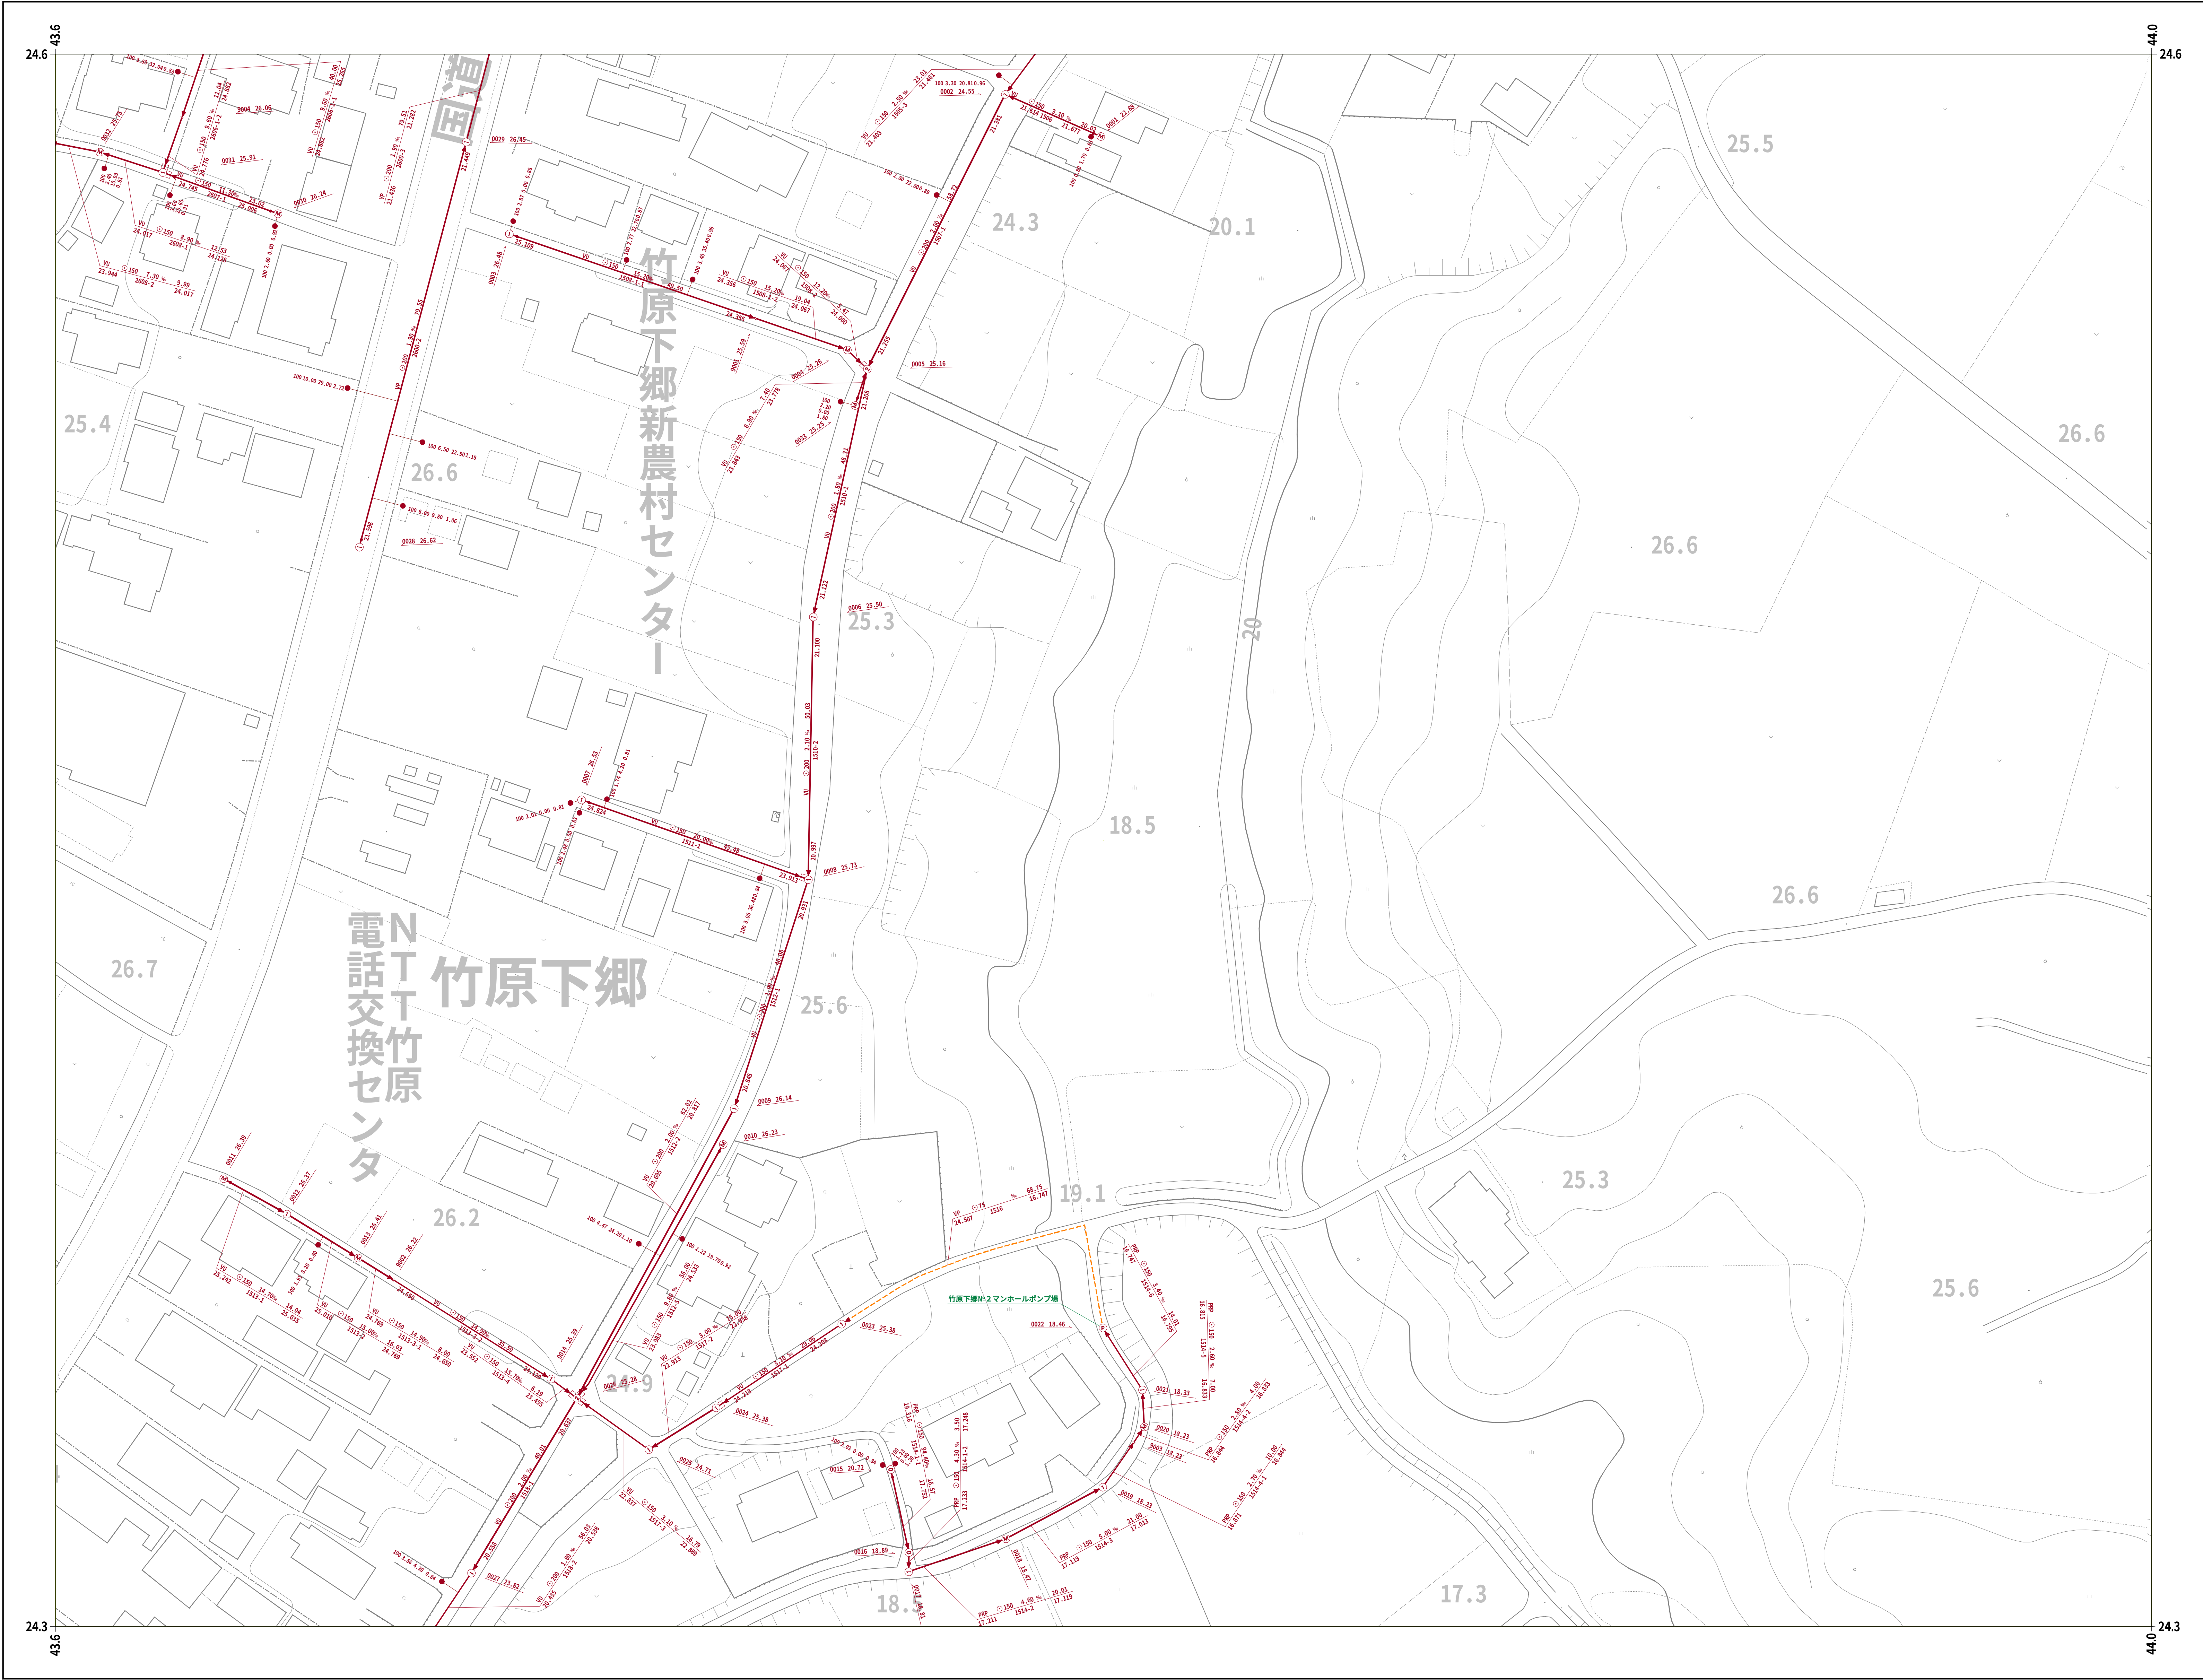


10-78	10-79	
10-88	10-89	
10-98	10-99	

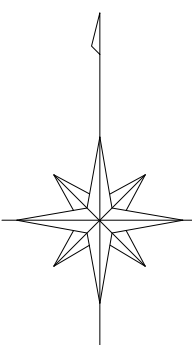

凡 例	
人 孔	
0号マンホール(円形φ75)	①
1号マンホール(円形φ90)	②
2号マンホール(円形φ120)	③
3号マンホール(円形φ150)	④
4号マンホール(円形φ180)	⑤
5号マンホール(210×120)	⑥
6号マンホール(260×120)	⑦
特殊マンホール	⑧
特 1号マンホール(60×90)	⑨
特 2号マンホール(120×120)	⑩
特 3号マンホール(140×120)	⑪
特 4号マンホール(180×120)	⑫
特 5号マンホール(φ150)	⑬
特 6号マンホール(φ180)	⑭
特 7号マンホール(210×210)	⑮
楕円マンホール	⑯
矩形マンホール	⑰
小口径マンホール	●
マンホール	○
ポンプ付マンホール	⊕
吐 口	↑
仮想マンホール	*
管止め	
流域下水道マンホール	⊙
樹	
20cm樹	—●—
30cm樹	—●—
0号マンホール樹	—○—
雨水樹	—●—
取付管のみ	—○—
管止め及び小口径樹	—●—
管 渠	
幹線	—
枝線	—
幹線 (圧送)	—
枝線 (圧送)	—
幹線 雨水	—

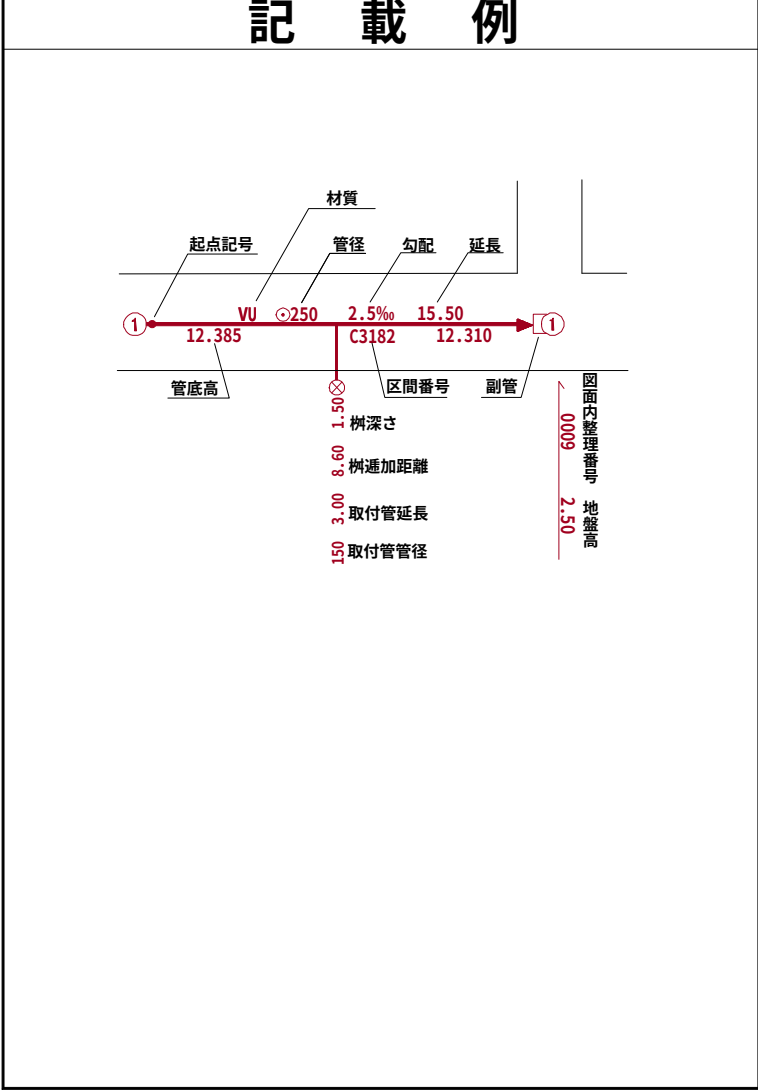


小美玉市

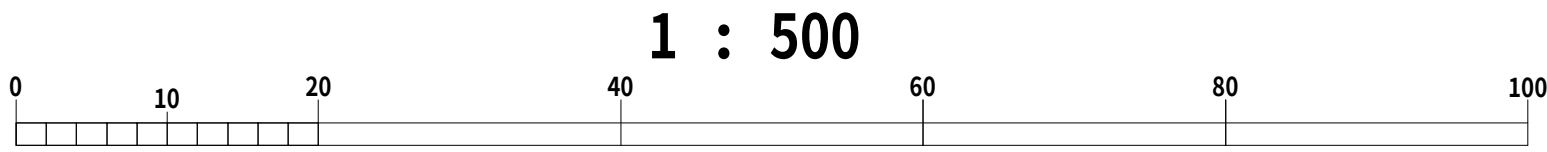


令和七年三月作成


国際航業株式会社調製

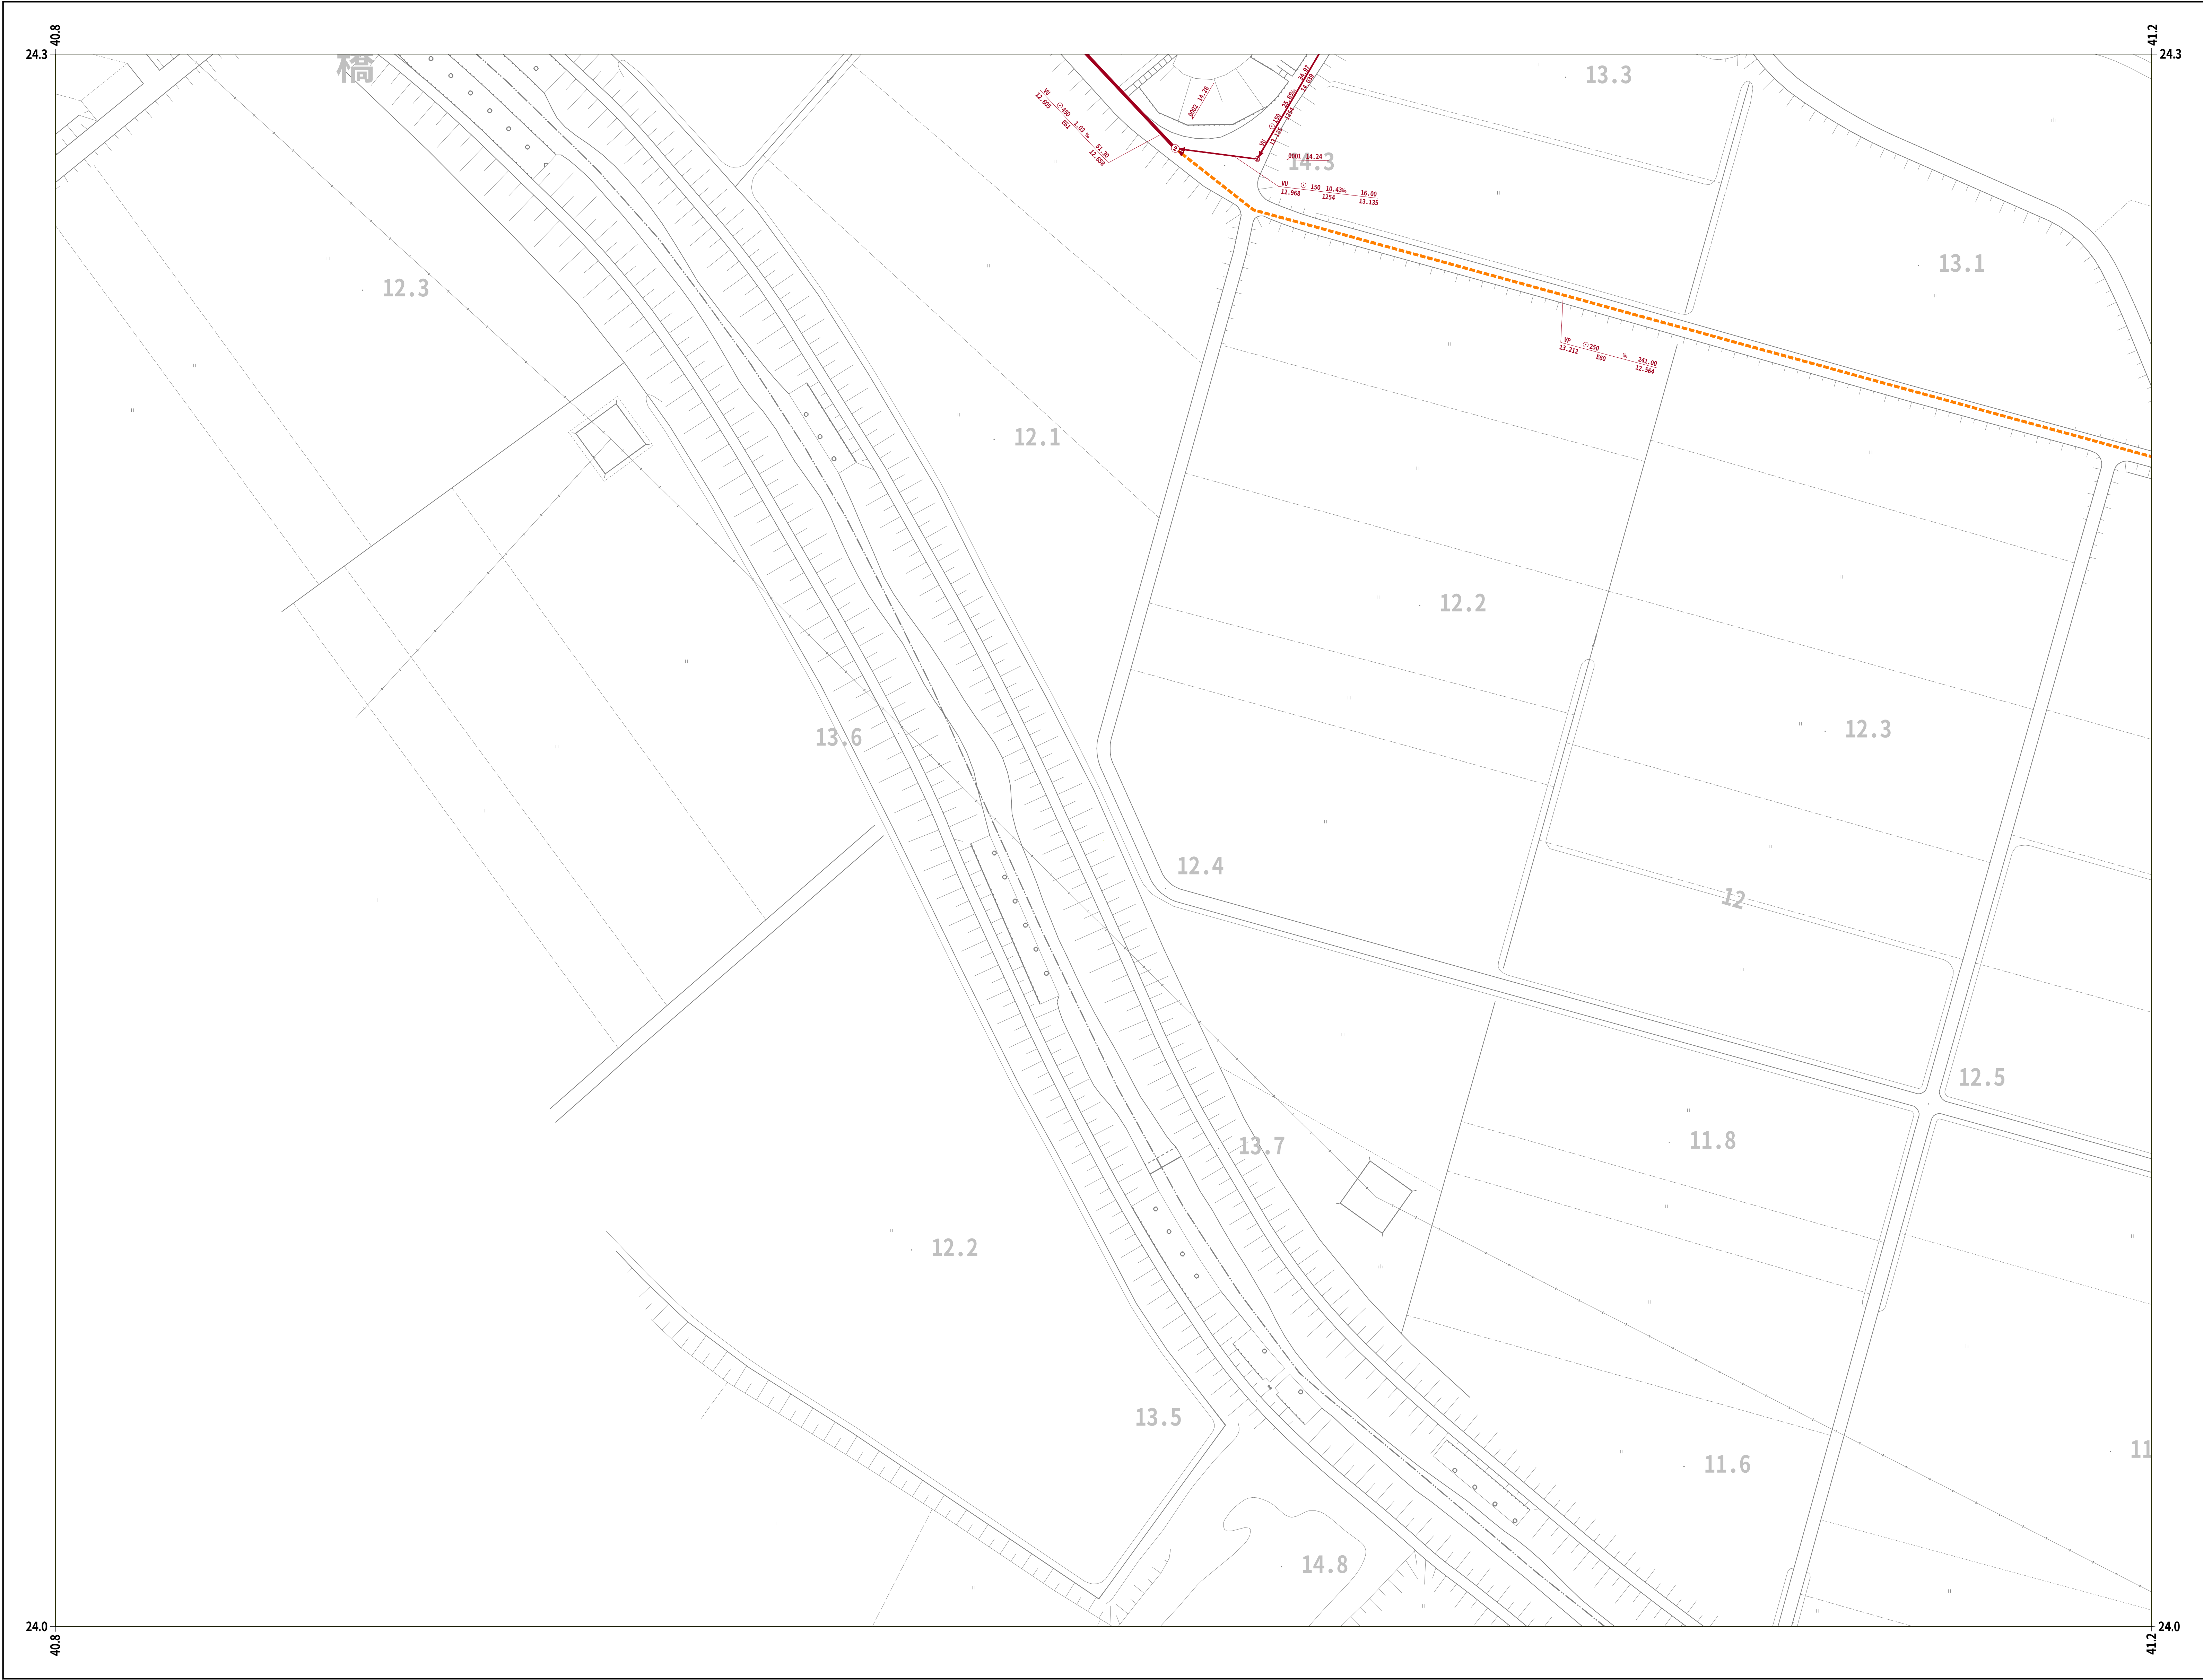


10-81	10-82	10-83
	10-92	10-93
		20-03

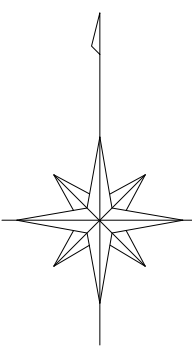

凡 例	
人 孔	
0号マンホール(円形φ75)	①
1号マンホール(円形φ90)	②
2号マンホール(円形φ120)	③
3号マンホール(円形φ150)	④
4号マンホール(円形φ180)	⑤
5号マンホール(210×120)	⑥
6号マンホール(260×120)	⑦
特殊マンホール	⑧
特 1号マンホール(60×90)	⑨
特 2号マンホール(120×120)	⑩
特 3号マンホール(140×120)	⑪
特 4号マンホール(180×120)	⑫
特 5号マンホール(φ150)	⑬
特 6号マンホール(φ180)	⑭
特 7号マンホール(210×210)	⑮
楕円マンホール	⑯
矩形マンホール	⑰
小口径マンホール	⑱
マンシンホール	⑲
ポンプ付マンホール	⑳
吐 口	㉑
仮想マンホール	㉒
管止め	㉓
流域下水道マンホール	㉔
樹	
20cm樹	㉕
30cm樹	㉖
0号マンホール樹	㉗
雨水樹	㉘
取付管のみ	㉙
管止め及び小口径樹	㉚
管 渠	
幹線	㉛
枝線	㉜
幹線 圧送)	㉝
枝線 圧送)	㉞
幹線 雨水)	㉟

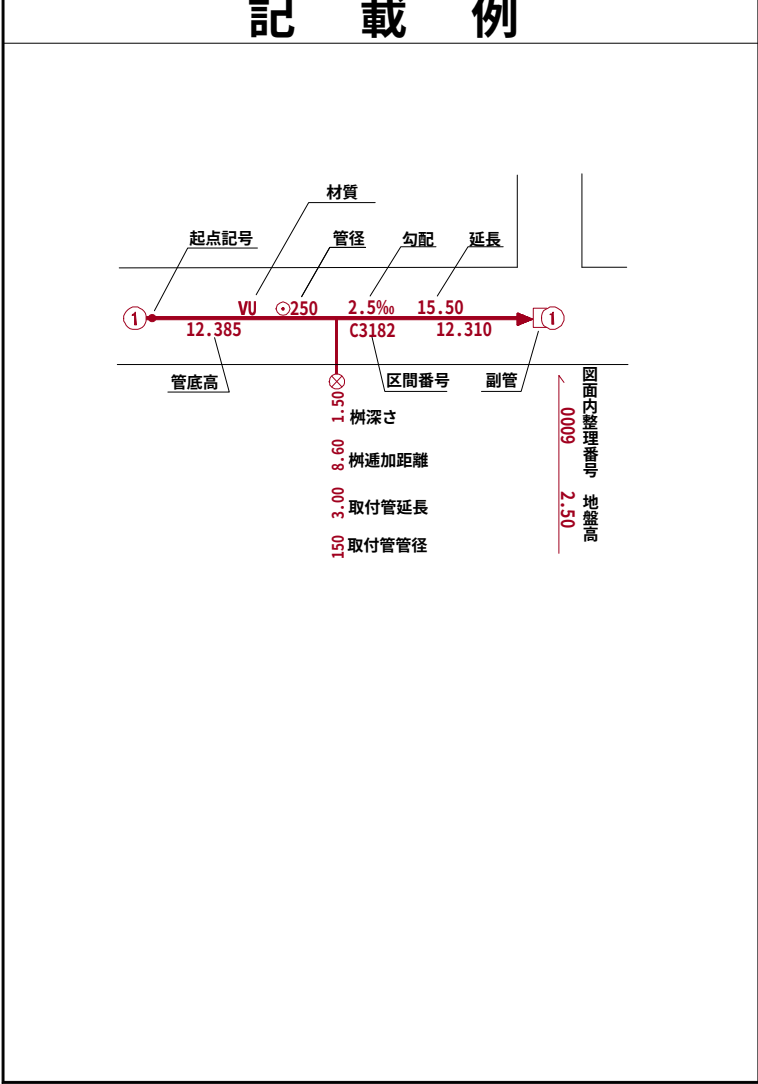

小美玉市

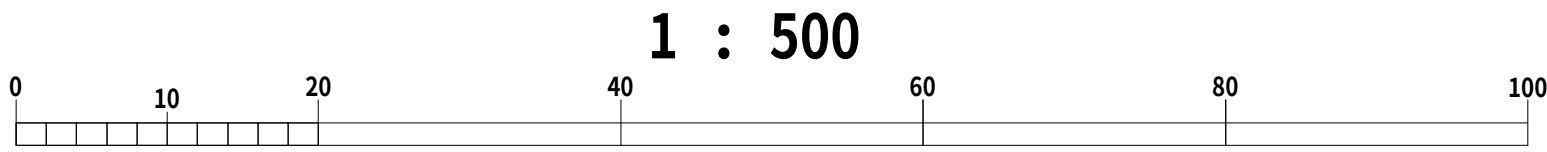

1 : 500


令和七年三月作成

国際航業株式会社調製


令和八年三月作成




10-82	10-83	10-84
10-92	10-93	10-94
	20-03	20-04

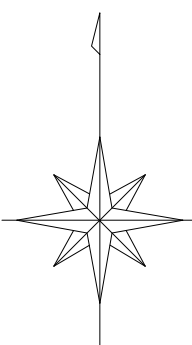

凡 例	
人 孔	
0号マンホール(円形φ75)	①
1号マンホール(円形φ90)	②
2号マンホール(円形φ120)	③
3号マンホール(円形φ150)	④
4号マンホール(円形φ180)	⑤
5号マンホール(210×120)	⑥
6号マンホール(260×120)	⑦
特殊マンホール	⑧
特 1号マンホール(60×90)	⑨
特 2号マンホール(120×120)	⑩
特 3号マンホール(140×120)	⑪
特 4号マンホール(180×120)	⑫
特 5号マンホール(φ150)	⑬
特 6号マンホール(φ180)	⑭
特 7号マンホール(210×210)	⑮
楕円マンホール	⑯
矩形マンホール	⑰
小口径マンホール	●
マンシンホール	⑱
ポンプ付マンホール	⑲
吐 口	↑
仮想マンホール	*
管止め	
流域下水道マンホール	⑳
樹	
20cm樹	●
30cm樹	→
0号マンホール樹	○
雨水樹	●
取付管のみ	→
管止め及び小口径樹	◀
管 渠	
幹線	—
枝線	—
幹線 (圧送)	- - -
枝線 (圧送)	- - -
幹線 雨水	—

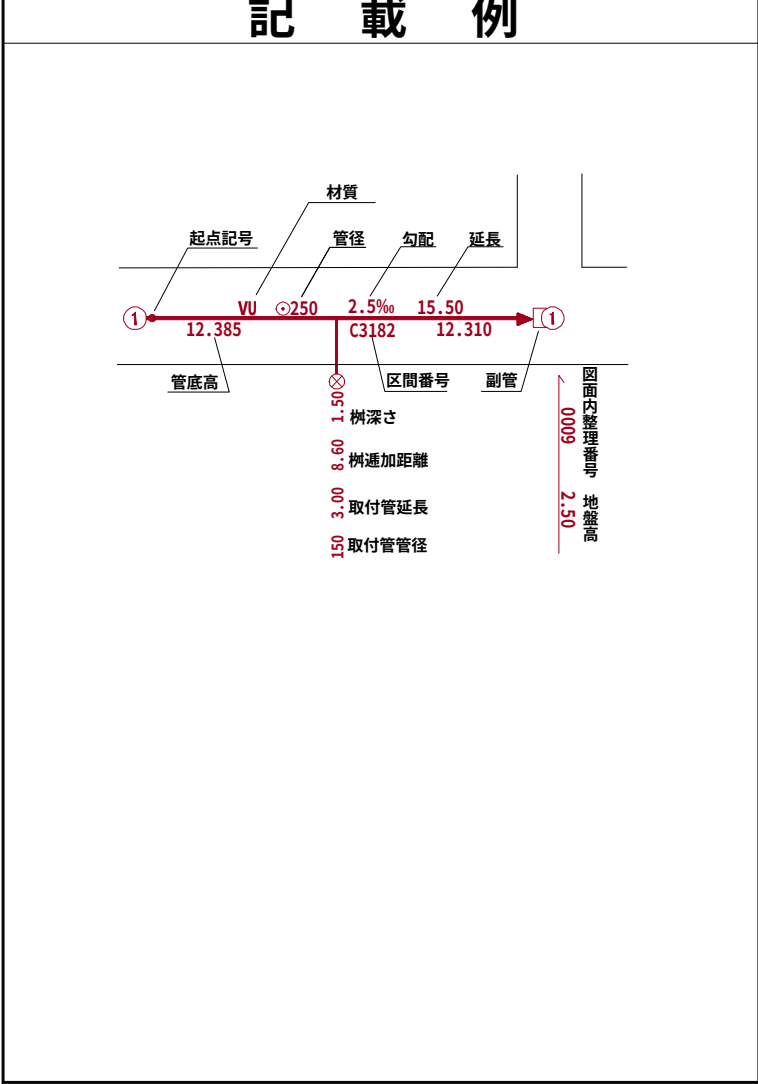


小美玉市

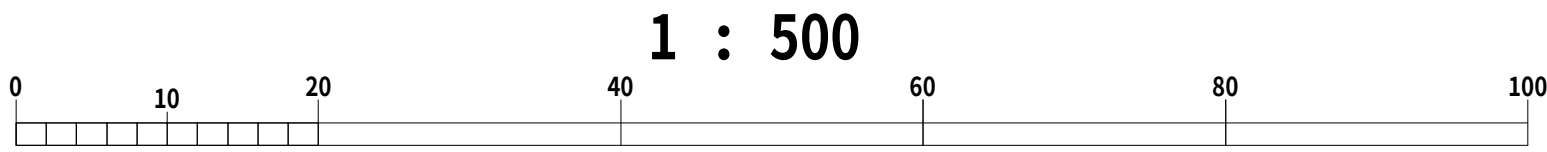

国際航業株式会社調製

小美玉市公共下水道台帳施設平面図

10-83	10-84	10-85
10-93	10-94	10-95
20-03	20-04	20-05

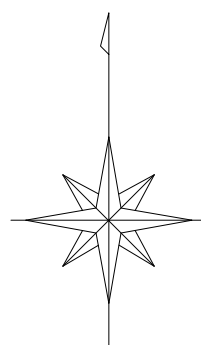

凡 例

人 孔	
0号マンホール(円形φ75)	①
1号マンホール(円形φ90)	②
2号マンホール(円形φ120)	③
3号マンホール(円形φ150)	④
4号マンホール(円形φ180)	⑤
5号マンホール(210×120)	⑥
6号マンホール(260×120)	⑦
特殊マンホール	⑧
特 1号マンホール(60×90)	⑨
特 2号マンホール(120×120)	⑩
特 3号マンホール(140×120)	⑪
特 4号マンホール(180×120)	⑫
特 5号マンホール(φ150)	⑬
特 6号マンホール(φ180)	⑭
特 7号マンホール(210×210)	⑮
楕円マンホール	⑯
矩形マンホール	⑰
小口径マンホール	●
マンシホール	○
ポンプ付マンホール	⊕
吐 口	↑
仮想マンホール	*
管止め	
流域下水道マンホール	⊙

樹

20cm樹	—●—
30cm樹	—○—
0号マンホール樹	—○—
雨水樹	—●—
取付管のみ	—○—
管止め及び小口径樹	—●—

管 渠


幹線	—
枝線	—
幹線 圧送)	—
枝線 圧送)	—
幹線 雨水)	—

記 載 例

令和七年三月作成


国際航業株式会社調製

小美玉市

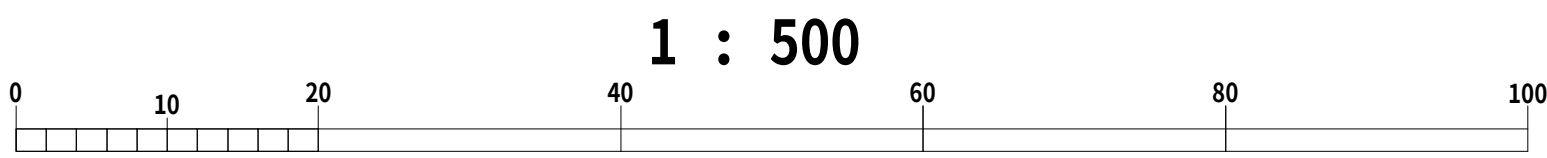

小美玉市公共下水道台帳施設平面図

10-84	10-85	10-86
10-94	10-95	10-96
20-04	20-05	20-06

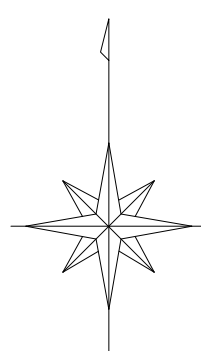



凡 例	
人 孔	
0号マンホール(円形φ75)	①
1号マンホール(円形φ90)	②
2号マンホール(円形φ120)	③
3号マンホール(円形φ150)	④
4号マンホール(円形φ180)	⑤
5号マンホール(210×120)	⑥
6号マンホール(260×120)	⑦
特殊マンホール	⑧
特 1号マンホール(60×90)	⑨
特 2号マンホール(120×120)	⑩
特 3号マンホール(140×120)	⑪
特 4号マンホール(180×120)	⑫
特 5号マンホール(φ150)	⑬
特 6号マンホール(φ180)	⑭
特 7号マンホール(210×210)	⑮
楕円マンホール	⑯
矩形マンホール	⑰
小口径マンホール	●
マンシホール	○
ポンプ付マンホール	⊕
吐 口	↑
仮想マンホール	×
管止め	
流域下水道マンホール	⊙
樹	
20cm樹	—●—
30cm樹	—●—
0号マンホール樹	—○—
雨水樹	—●—
取付管のみ	—○—
管止め及び小口径樹	—●—
管 渠	
幹線	—
枝線	—
幹線 圧送)	—
枝線 圧送)	—
幹線 雨水)	—

記 載 例	


小美玉市

令和七年三月作成

国際航業株式会社調製

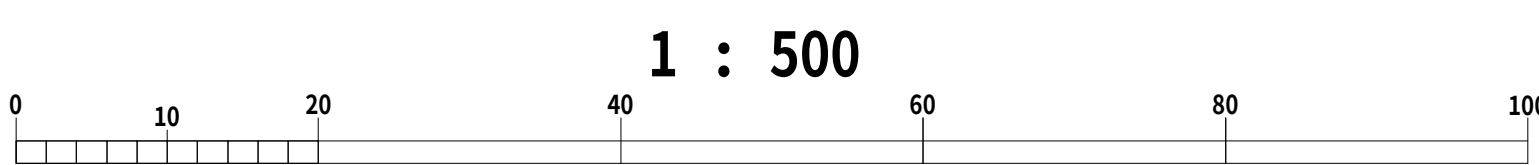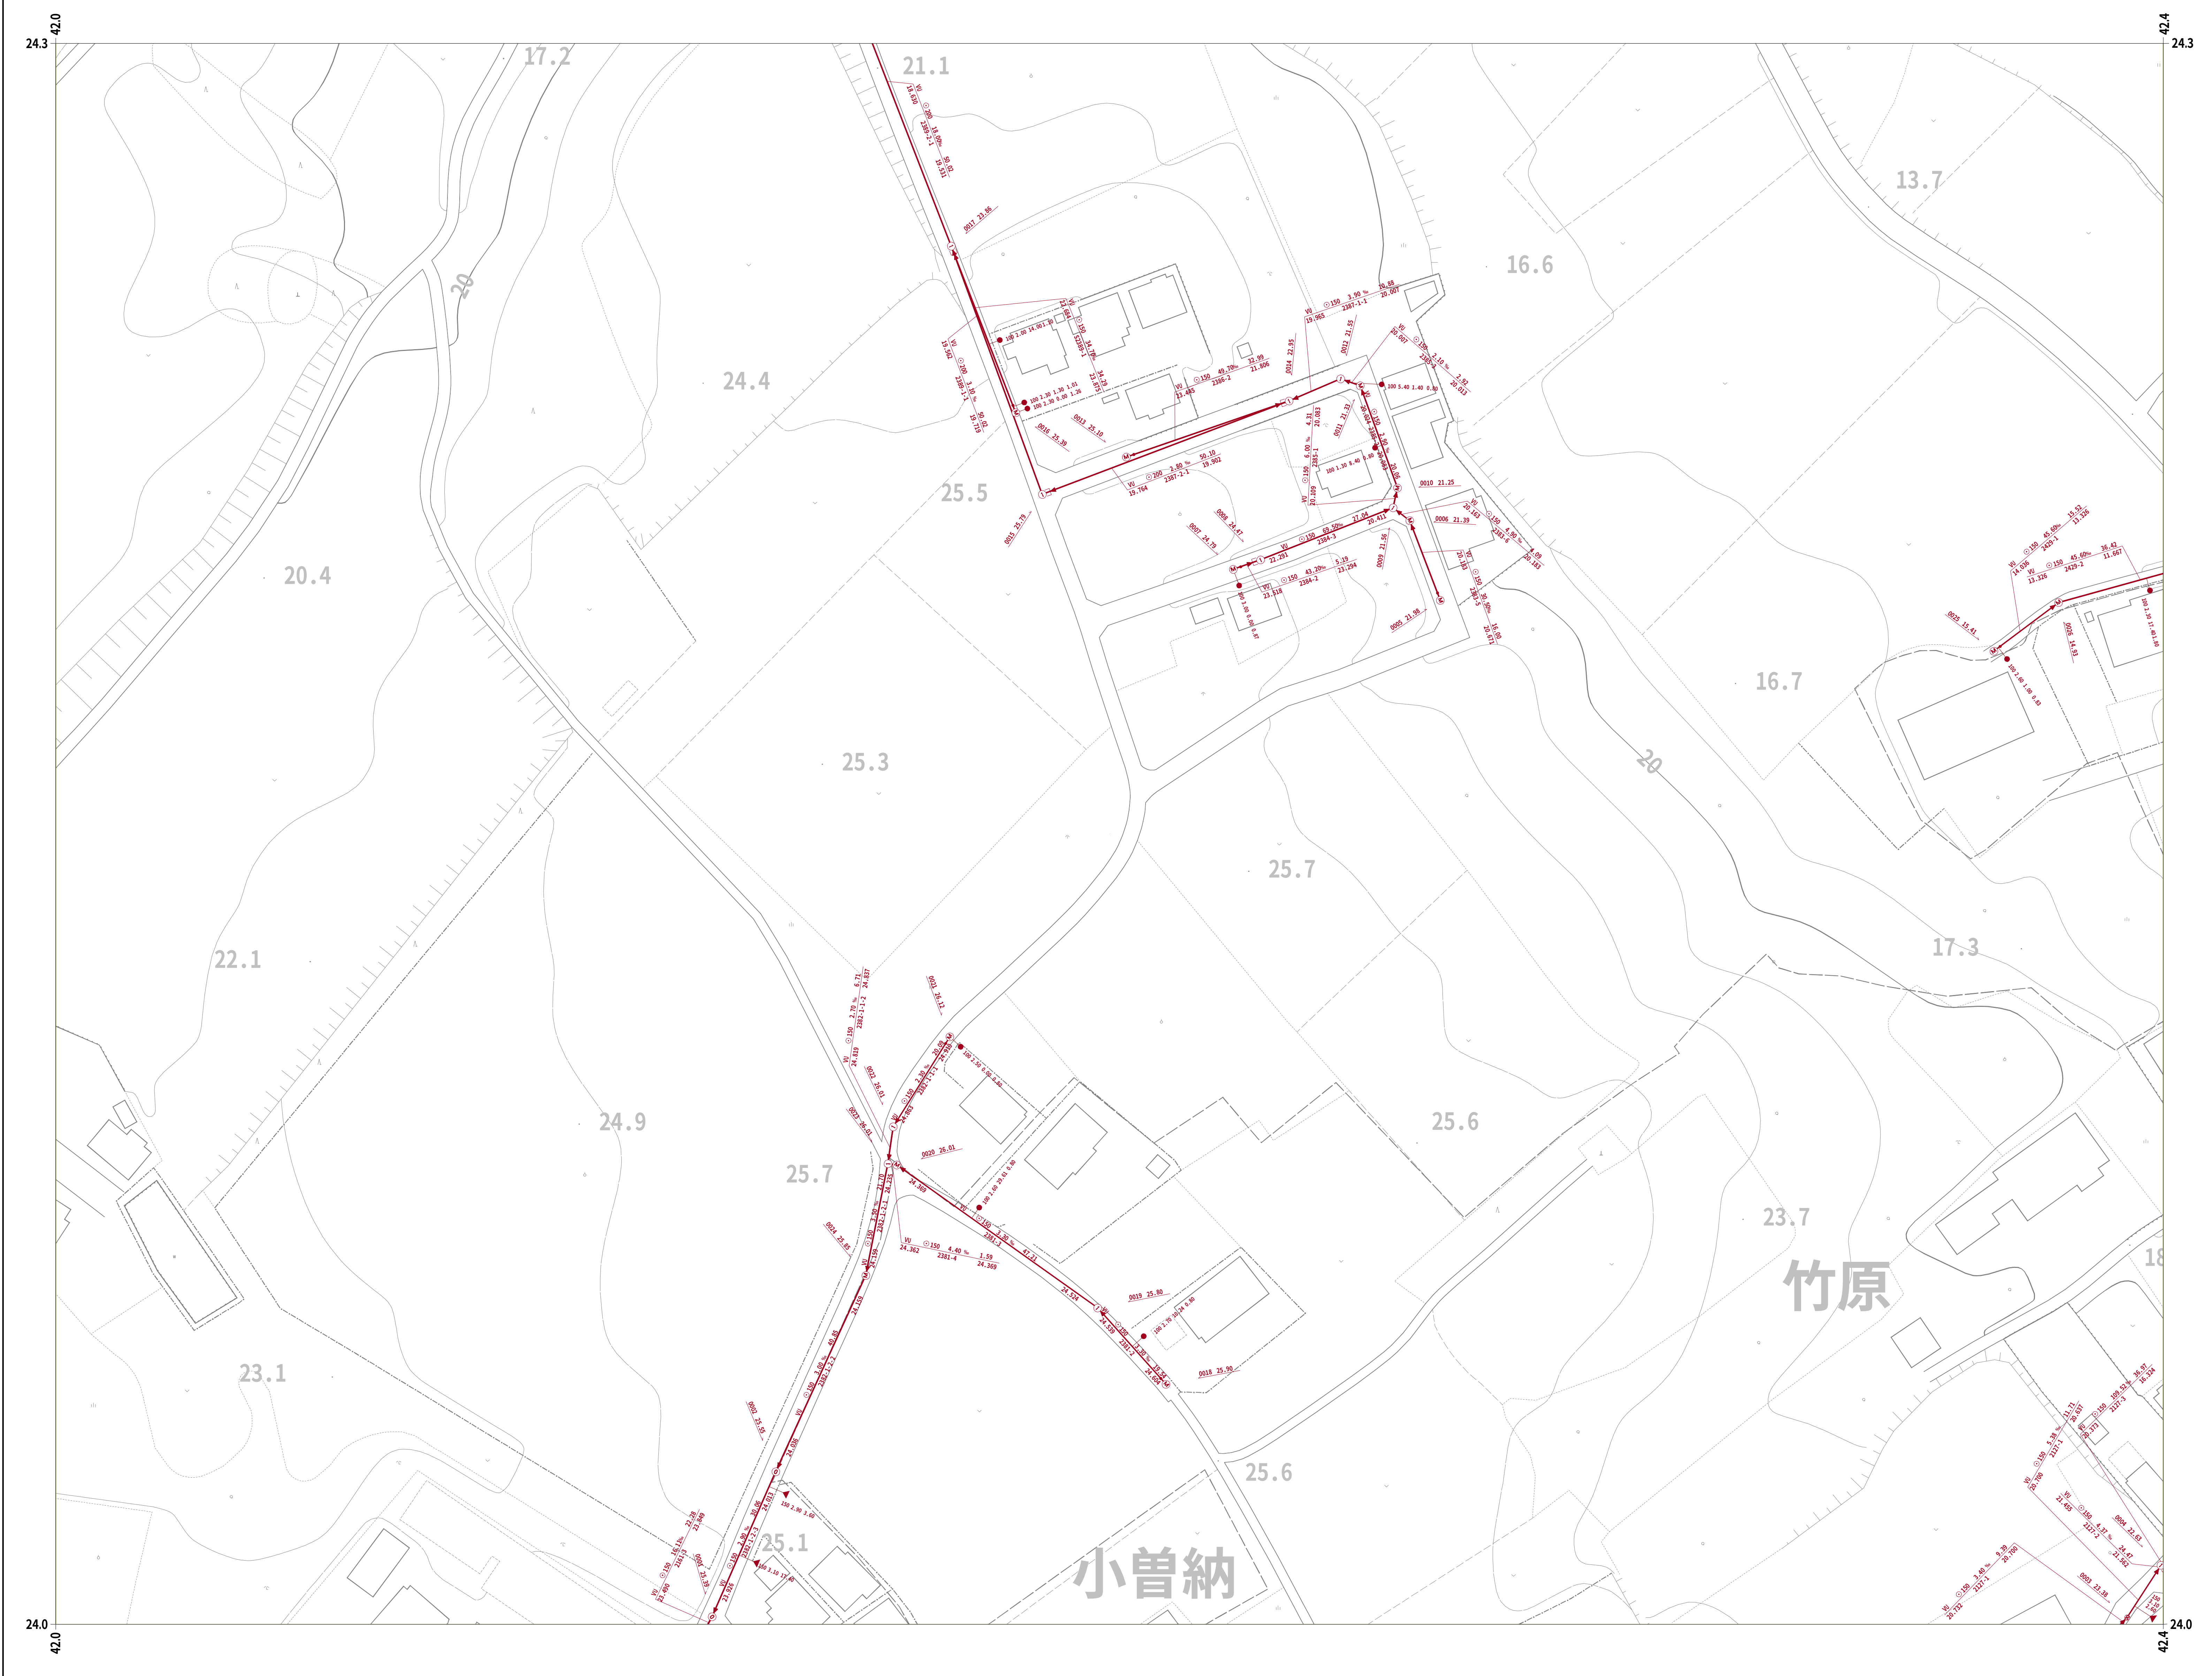


令和七年三月作成

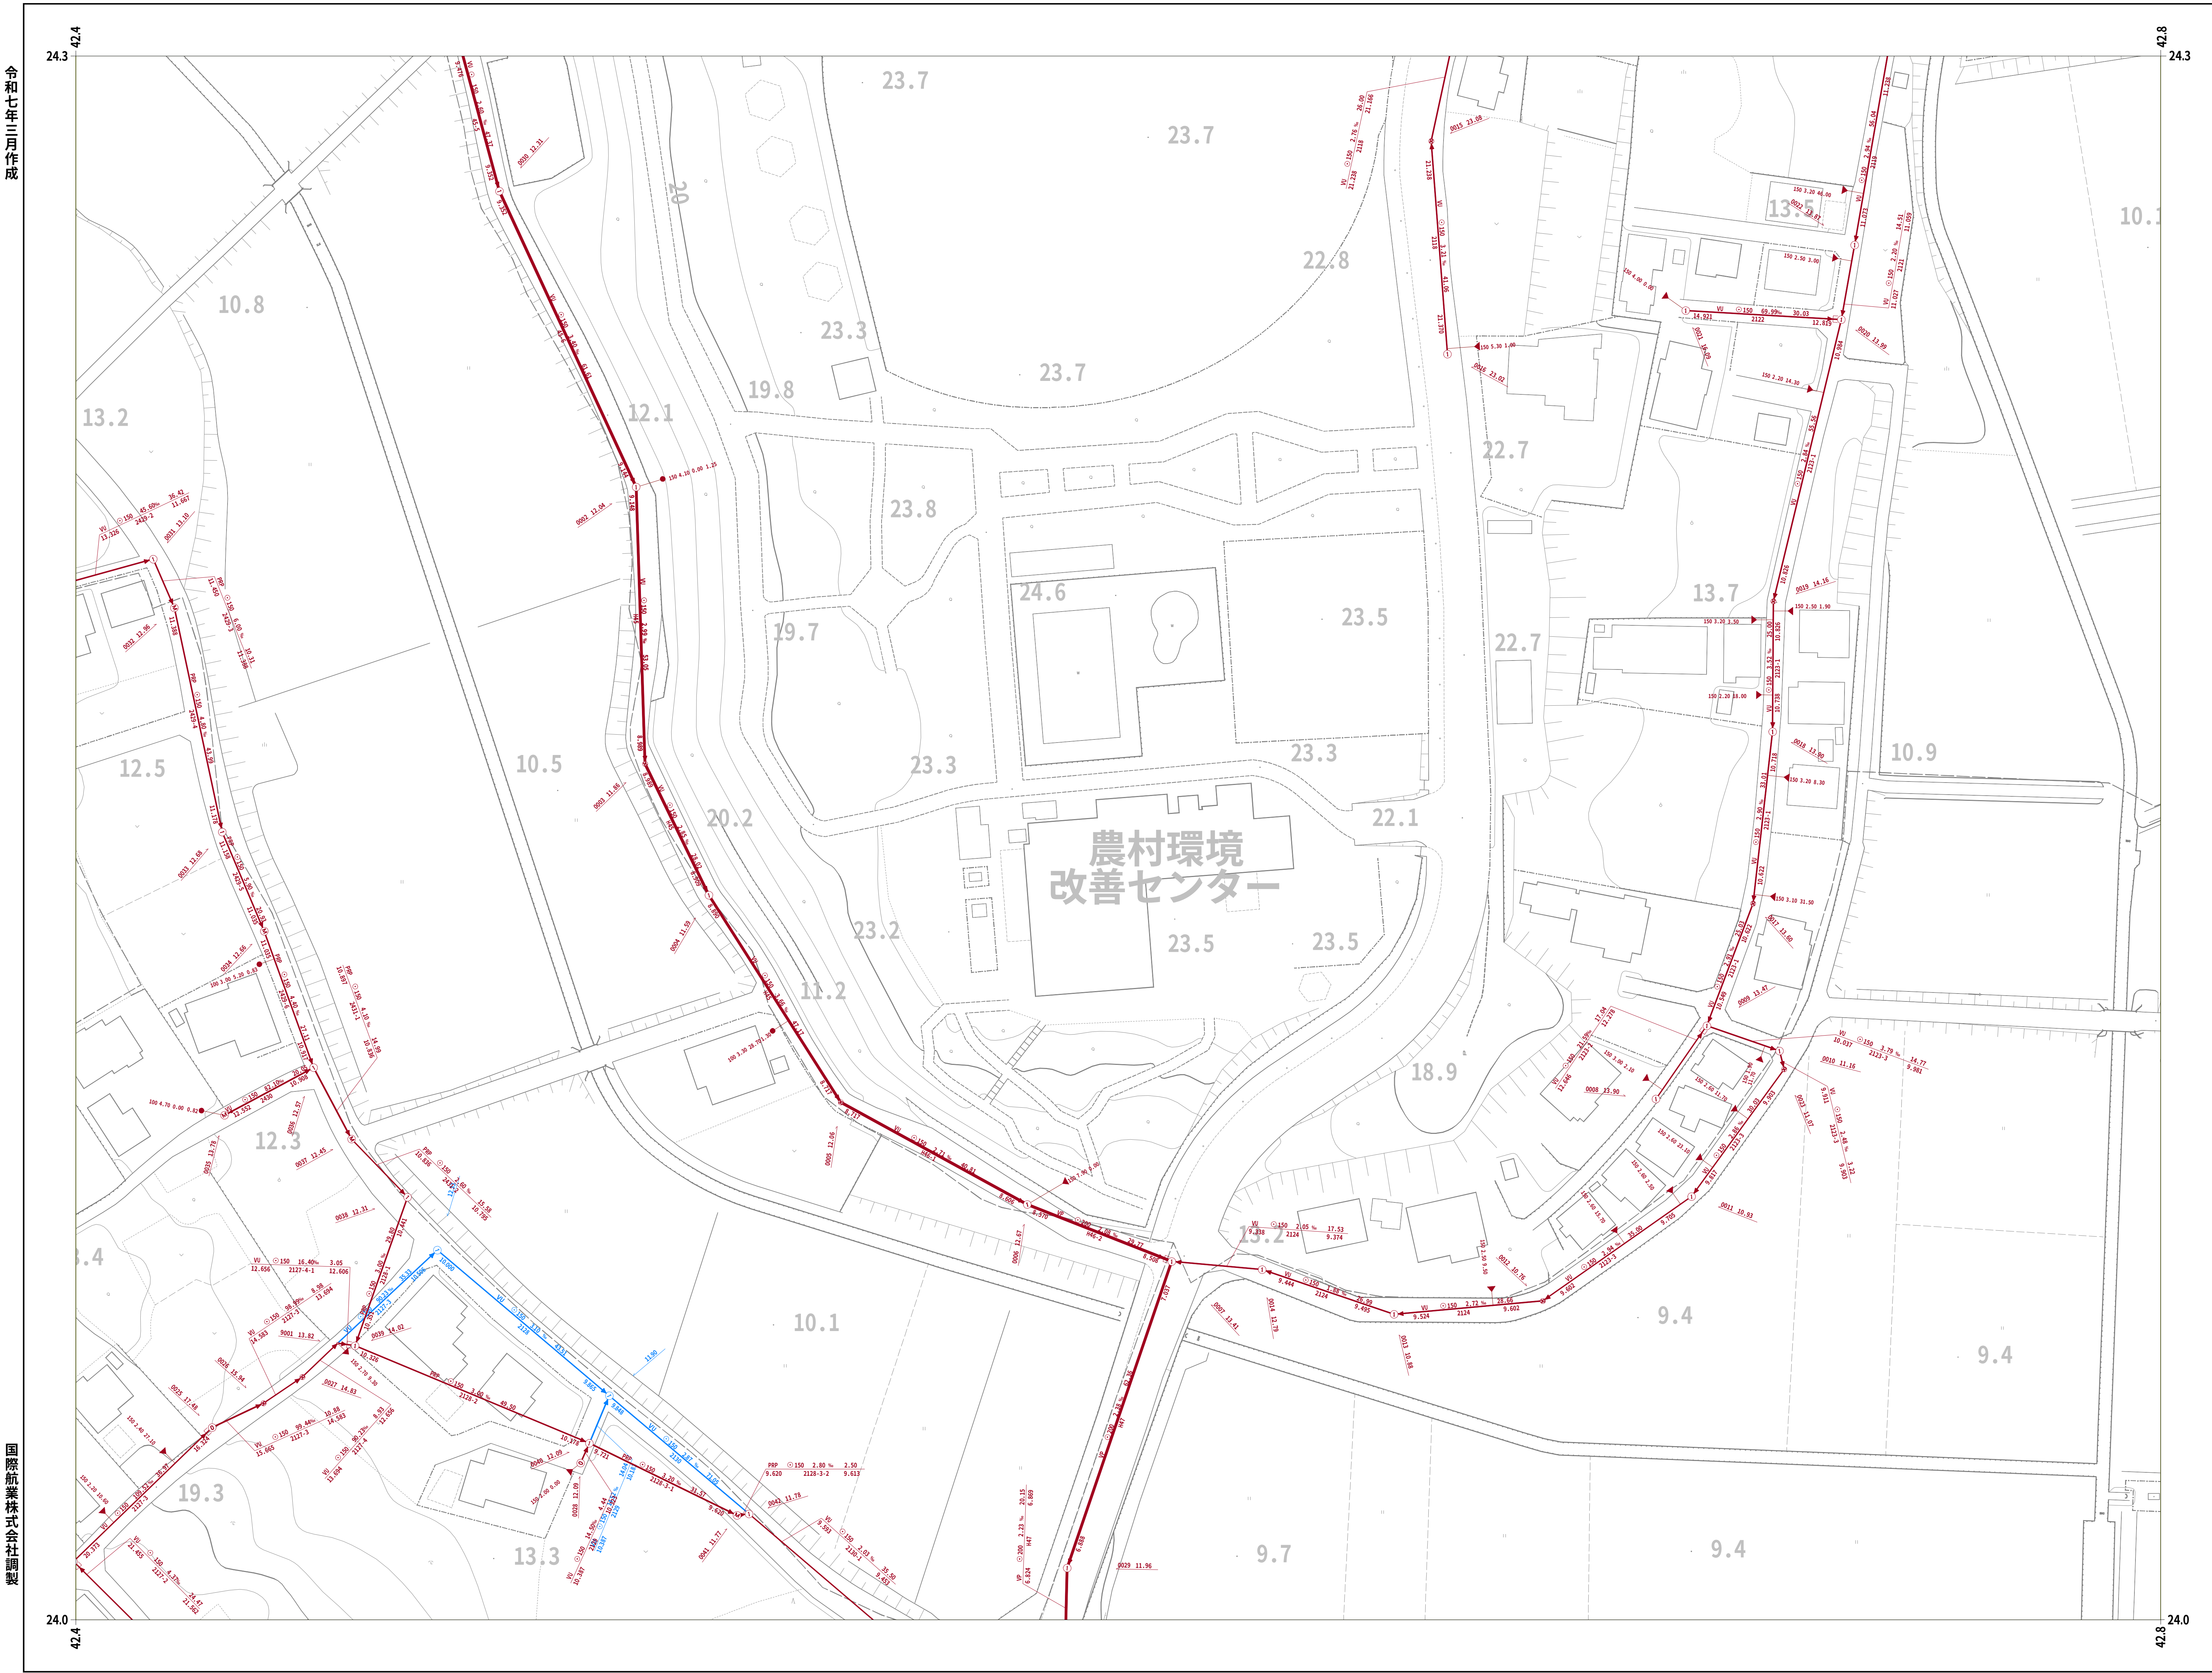

国際航業株式会社調製

10-85	10-86	10-87
10-95	10-96	10-97
20-05	20-06	20-07

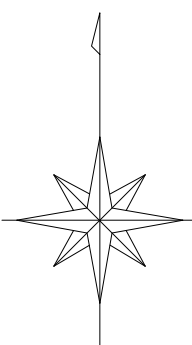

凡 例

人 孔

0号マンホール(円形φ75)

1号マンホール(円形φ90)

2号マンホール(円形φ120)

3号マンホール(円形φ150)

4号マンホール(円形φ180)

5号マンホール(210×120)

6号マンホール(260×120)

特殊マンホール

特1号マンホール(60×90)

特2号マンホール(120×120)

特3号マンホール(140×120)

特4号マンホール(180×120)

特5号マンホール(φ150)

特6号マンホール(φ180)

特7号マンホール(210×210)

楕円マンホール

矩形マンホール

小口径マンホール

マンホール

ポンプ付マンホール

吐 口

仮想マンホール

管止め

流域下水道マンホール

樹

20cm樹

30cm樹

0号マンホール樹

雨水樹

取付管のみ

管止め及び小口径樹

管 渠

幹線

枝線


幹線 圧送)

枝線 圧送)

幹線 雨水)


記 載 例

小美玉市

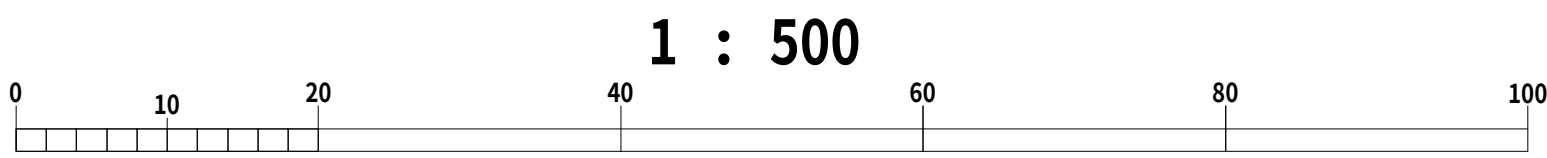


令和八年三月作成

10-86	10-87	10-88
10-96	10-97	10-98
20-06	20-07	20-08

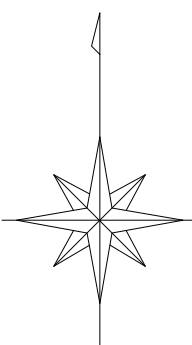


凡 例	
人 孔	
0号マンホール(円形φ75)	①
1号マンホール(円形φ90)	②
2号マンホール(円形φ120)	③
3号マンホール(円形φ150)	④
4号マンホール(円形φ180)	⑤
5号マンホール(210×120)	⑥
6号マンホール(260×120)	⑦
特殊マンホール	⑧
特 1号マンホール(60×90)	⑨
特 2号マンホール(120×120)	⑩
特 3号マンホール(140×120)	⑪
特 4号マンホール(180×120)	⑫
特 5号マンホール(φ150)	⑬
特 6号マンホール(φ180)	⑭
特 7号マンホール(210×210)	⑮
楕円マンホール	⑯
矩形マンホール	⑰
小口径マンホール	●
マンシホール	○
ポンプ付マンホール	⊕
吐 口	↑
仮想マンホール	*
管止め	
流域下水道マンホール	①
樹	
20cm樹	●
30cm樹	→
0号マンホール樹	○
雨水樹	●
取付管のみ	→
管止め及び小口径樹	◀
管 渠	
幹線	—
枝線	—
幹線 (圧送)	- - -
枝線 (圧送)	- - -
幹線 雨水)	—
記 載 例	

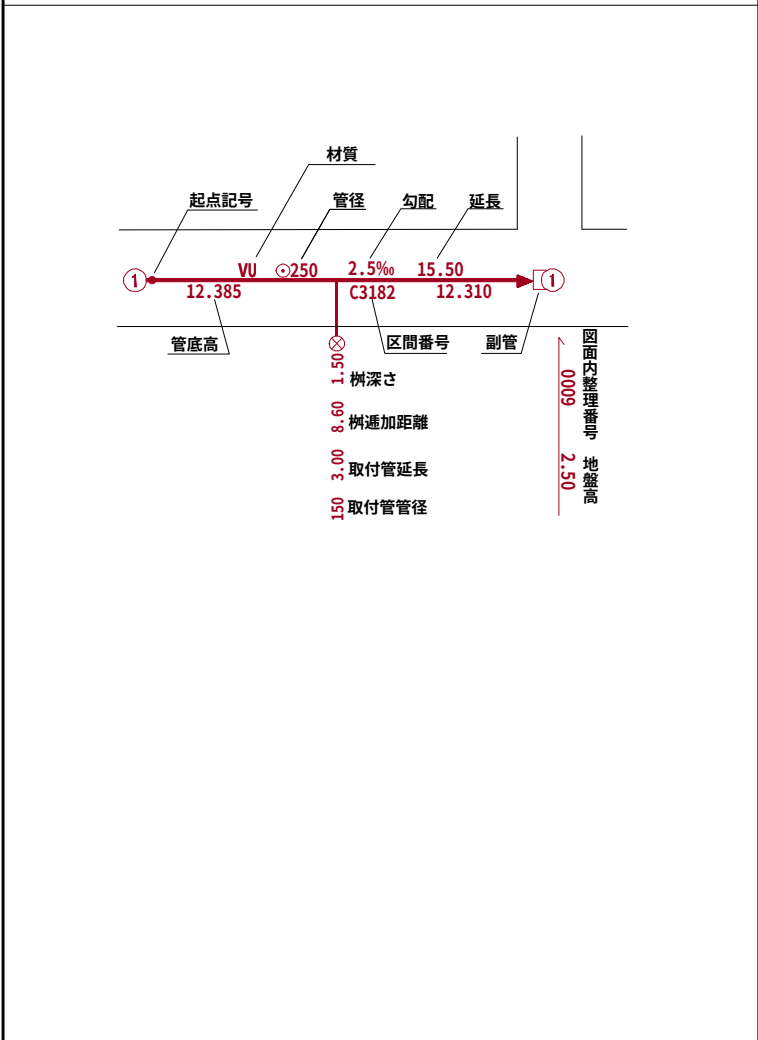


小美玉市


国際航業株式会社調製

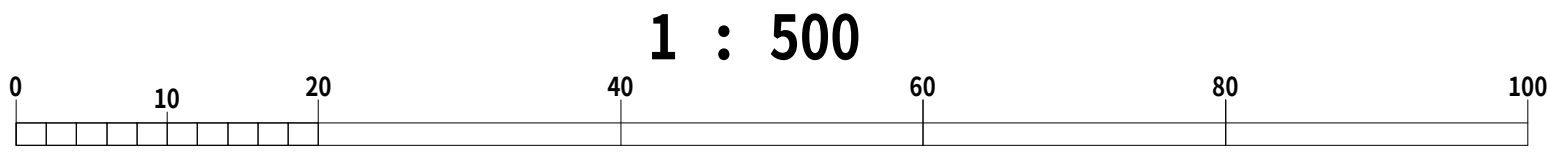


10-87	10-88	10-89
10-97	10-98	10-99
20-07	20-08	20-09

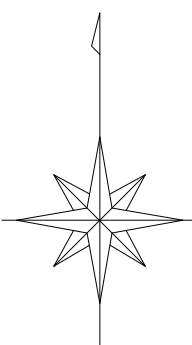

凡 例	
人	孔
0号マンホール(円形φ75)	①
1号マンホール(円形φ90)	②
2号マンホール(円形φ120)	③
3号マンホール(円形φ150)	④
4号マンホール(円形φ180)	⑤
5号マンホール(210×120)	⑥
6号マンホール(260×120)	⑦
特殊マンホール	⑧
特 1号マンホール(60×90)	⑨
特 2号マンホール(120×120)	⑩
特 3号マンホール(140×120)	⑪
特 4号マンホール(180×120)	⑫
特 5号マンホール(φ150)	⑬
特 6号マンホール(φ180)	⑭
特 7号マンホール(210×210)	⑮
楕円マンホール	⑯
矩形マンホール	⑰
小口径マンホール	⑱
マンシンホール	⑲
ポンプ付マンホール	⑳
吐 口	㉑
仮想マンホール	㉒
管止め	㉓
流域下水道マンホール	㉔
樹	
20cm樹	●
30cm樹	○
0号マンホール樹	○
雨水樹	●
取付管のみ	○
管止め及び小口径樹	●
管 渠	
幹線	—
枝線	—
幹線 (圧送)	—
枝線 (圧送)	—
幹線 雨水)	—
記 載 例	

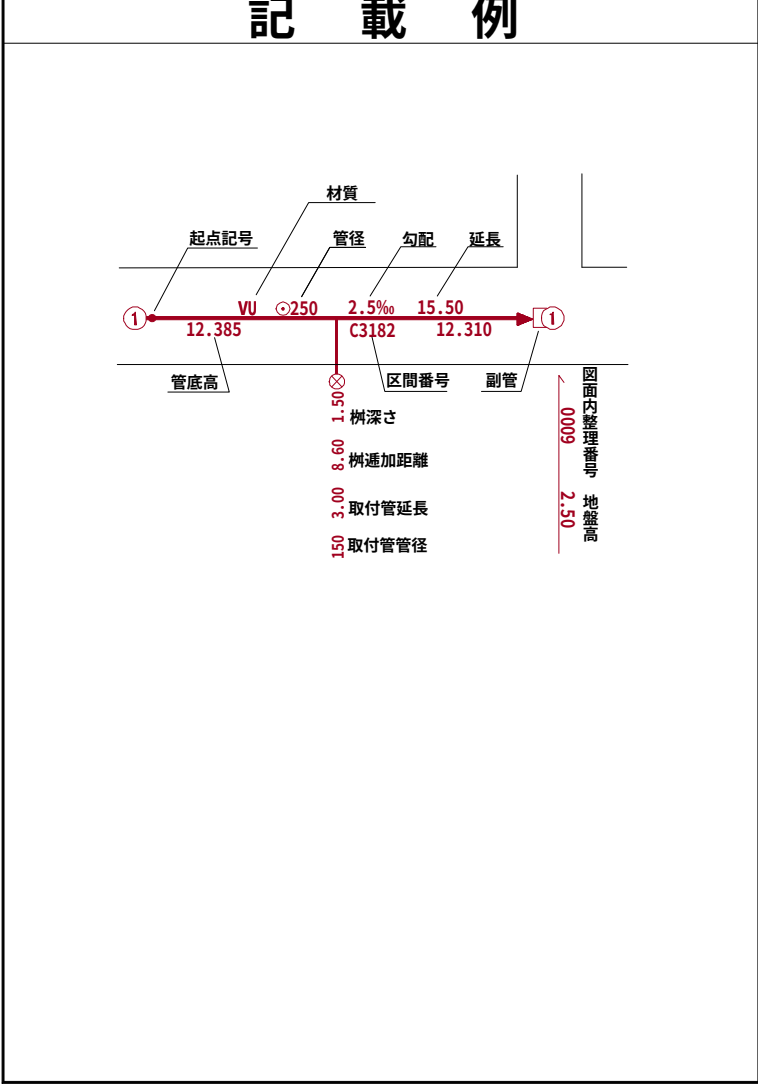

小美玉市

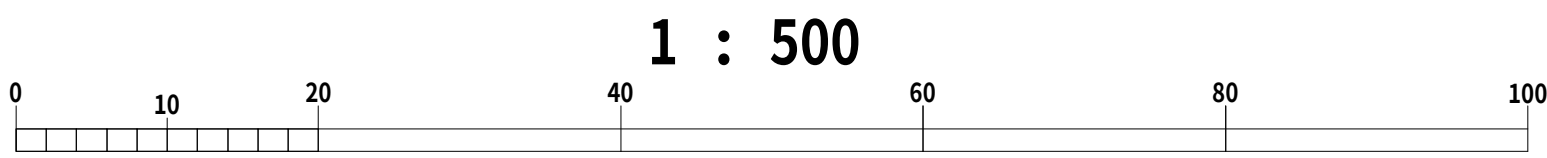

令和七年三月作成

国際航業株式会社調製


小美玉市公共下水道台帳施設平面図

令和八年三月作成

国際航業株式会社調製



10-88	10-89	
10-98	10-99	
20-08	20-09	

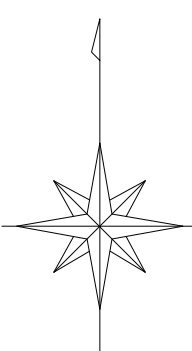

凡 例

人 孔	
0号マンホール(円形φ75)	①
1号マンホール(円形φ90)	②
2号マンホール(円形φ120)	③
3号マンホール(円形φ150)	④
4号マンホール(円形φ180)	⑤
5号マンホール(210×120)	⑥
6号マンホール(260×120)	⑦
特殊マンホール	⑧
特 1号マンホール(60×90)	⑨
特 2号マンホール(120×120)	⑩
特 3号マンホール(140×120)	⑪
特 4号マンホール(180×120)	⑫
特 5号マンホール(φ150)	⑬
特 6号マンホール(φ180)	⑭
特 7号マンホール(210×210)	⑮
楕円マンホール	⑯
矩形マンホール	⑰
小口径マンホール	●
マンシホール	○
ポンプ付マンホール	⊕
吐 口	↑
仮想マンホール	*
管止め	
流域下水道マンホール	①

樹

20cm樹	—●—
30cm樹	—●—
0号マンホール樹	—○—
雨水樹	—●—
取付管のみ	—○—
管止め及び小口径樹	—●—

管 渠

幹線	—
枝線	—
幹線 (圧送)	—
枝線 (圧送)	—
幹線 雨水)	—


記 載 例

小美玉市


令和八年三月作成




10-92	10-93	10-94
	20-03	20-04
		20-14

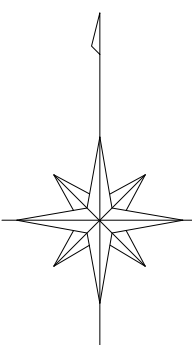

凡 例	
人 孔	
0号マンホール(円形φ75)	①
1号マンホール(円形φ90)	②
2号マンホール(円形φ120)	③
3号マンホール(円形φ150)	④
4号マンホール(円形φ180)	⑤
5号マンホール(210×120)	⑥
6号マンホール(260×120)	⑦
特殊マンホール	⑧
特 1号マンホール(60×90)	⑨
特 2号マンホール(120×120)	⑩
特 3号マンホール(140×120)	⑪
特 4号マンホール(180×120)	⑫
特 5号マンホール(φ150)	⑬
特 6号マンホール(φ180)	⑭
特 7号マンホール(210×210)	⑮
楕円マンホール	⑯
矩形マンホール	⑰
小口径マンホール	⑱
マンホール	⑲
ポンプ付マンホール	⑳
吐 口	㉑
仮想マンホール	㉒
管止め	㉓
流域下水道マンホール	㉔
樹	
20cm樹	㉕
30cm樹	㉖
0号マンホール樹	㉗
雨水樹	㉘
取付管のみ	㉙
管止め及び小口径樹	㉚
管 渠	
幹線	㉛
枝線	㉜
幹線 圧送)	㉝
枝線 圧送)	㉞
幹線 雨水)	㉟

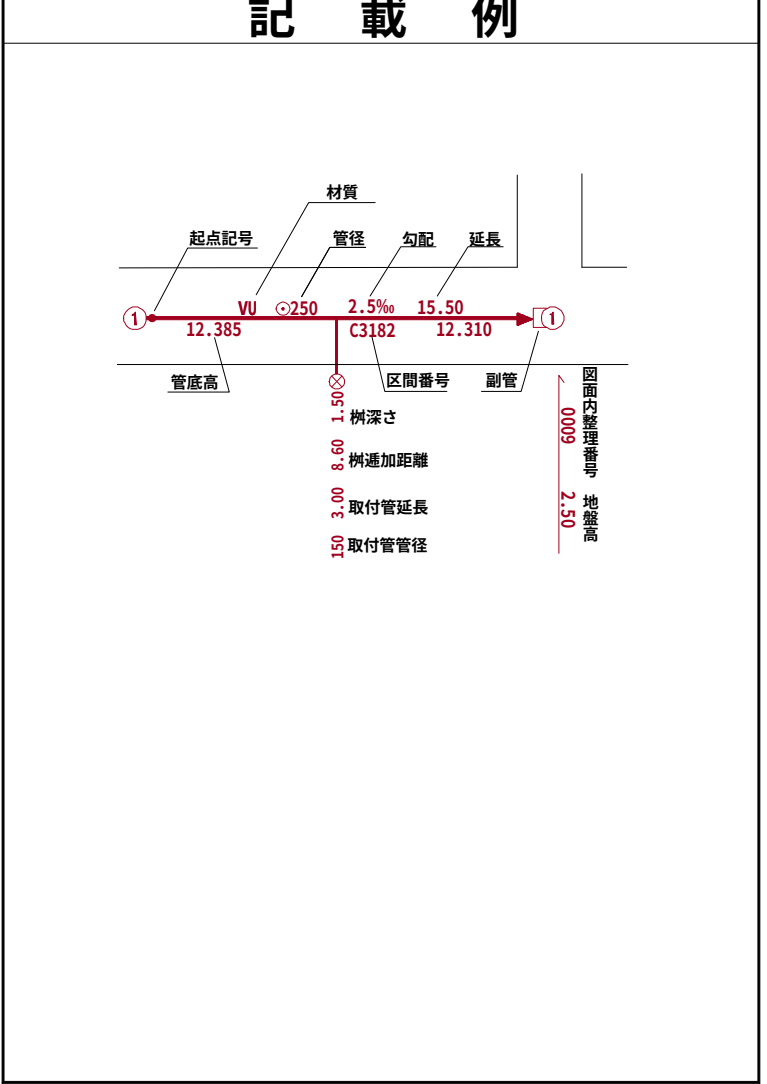


小美玉市

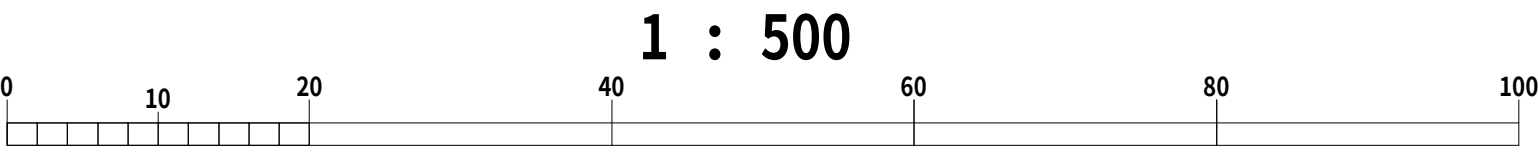

国際航業株式会社調製


小美玉市公共下水道台帳施設平面図

令和七年三月作成

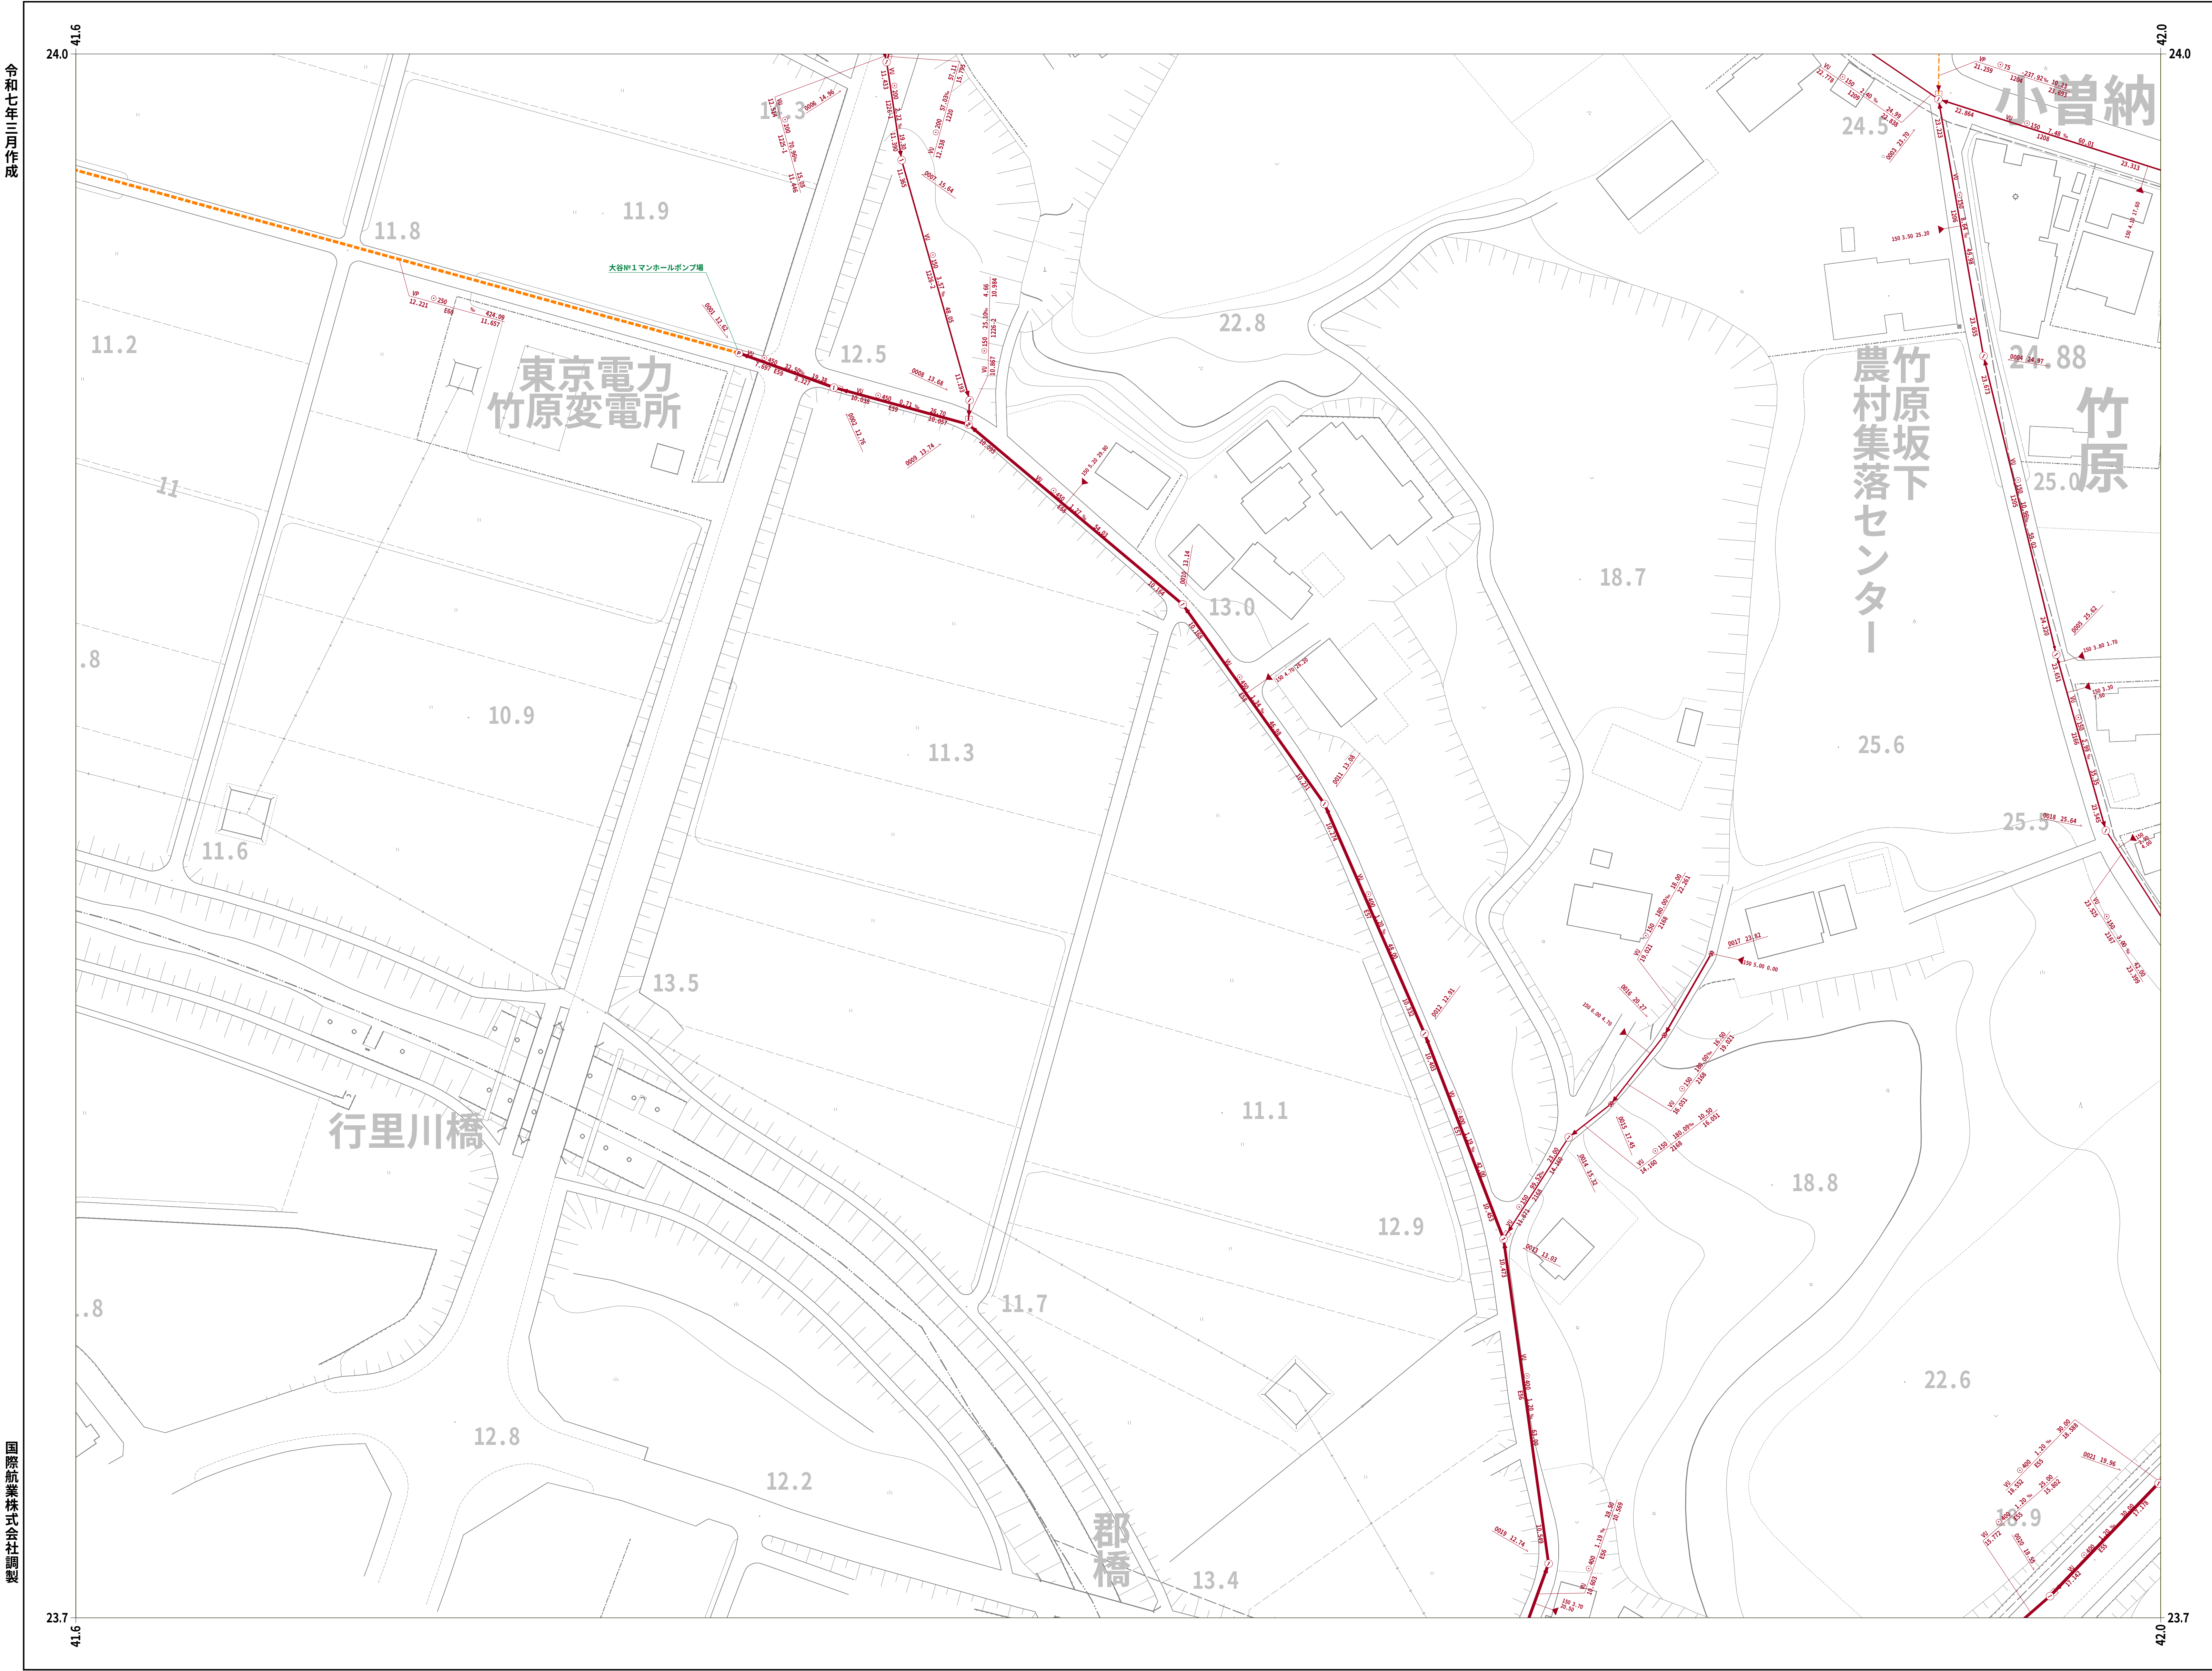

国際航業株式会社調製

10-93	10-94	10-95
20-03	20-04	20-05
	20-14	

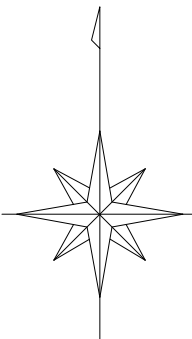

凡 例

人	孔
0号マンホール(円形φ75)	①
1号マンホール(円形φ90)	②
2号マンホール(円形φ120)	③
3号マンホール(円形φ150)	④
4号マンホール(円形φ180)	⑤
5号マンホール(210×120)	⑥
6号マンホール(260×120)	⑦
特殊マンホール	⑧
特 1号マンホール(60×90)	⑨
特 2号マンホール(120×120)	⑩
特 3号マンホール(140×120)	⑪
特 4号マンホール(180×120)	⑫
特 5号マンホール(φ150)	⑬
特 6号マンホール(φ180)	⑭
特 7号マンホール(210×210)	⑮
楕円マンホール	⑯
矩形マンホール	⑰
小口径マンホール	⑱
マンシホール	⑲
ポンプ付マンホール	⑳
吐 口	㉑
仮想マンホール	㉒
管止め	㉓
流域下水道マンホール	㉔

樹

20cm樹	①
30cm樹	②
0号マンホール樹	③
雨水樹	④
取付管のみ	⑤
管止め及び小口径樹	⑥

管 渠

幹線	①
枝線	②
幹線 圧送)	③
枝線 圧送)	④
幹線 雨水)	⑤

記 載 例


小美玉市

小美玉市公共下水道台帳施設平面図


令和七年三月作成




10-94	10-95	10-96
20-04	20-05	20-06
20-14		20-16

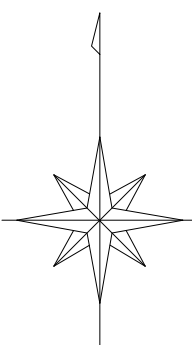

凡 例	
人 孔	
0号マンホール(円形φ75)	①
1号マンホール(円形φ90)	②
2号マンホール(円形φ120)	③
3号マンホール(円形φ150)	④
4号マンホール(円形φ180)	⑤
5号マンホール(210×120)	⑥
6号マンホール(260×120)	⑦
特殊マンホール	⑧
特 1号マンホール(60×90)	⑨
特 2号マンホール(120×120)	⑩
特 3号マンホール(140×120)	⑪
特 4号マンホール(180×120)	⑫
特 5号マンホール(φ150)	⑬
特 6号マンホール(φ180)	⑭
特 7号マンホール(210×210)	⑮
楕円マンホール	⑯
矩形マンホール	⑰
小口径マンホール	⑱
マンホール	⑲
ポンプ付マンホール	⑳
吐 口	㉑
仮想マンホール	㉒
管止め	㉓
流域下水道マンホール	㉔
樹	
20cm樹	㉕
30cm樹	㉖
0号マンホール樹	㉗
雨水樹	㉘
取付管のみ	㉙
管止め及び小口径樹	㉚
管 渠	
幹線	㉛
枝線	㉜
幹線 圧送)	㉝
枝線 圧送)	㉞
幹線 雨水)	㉟

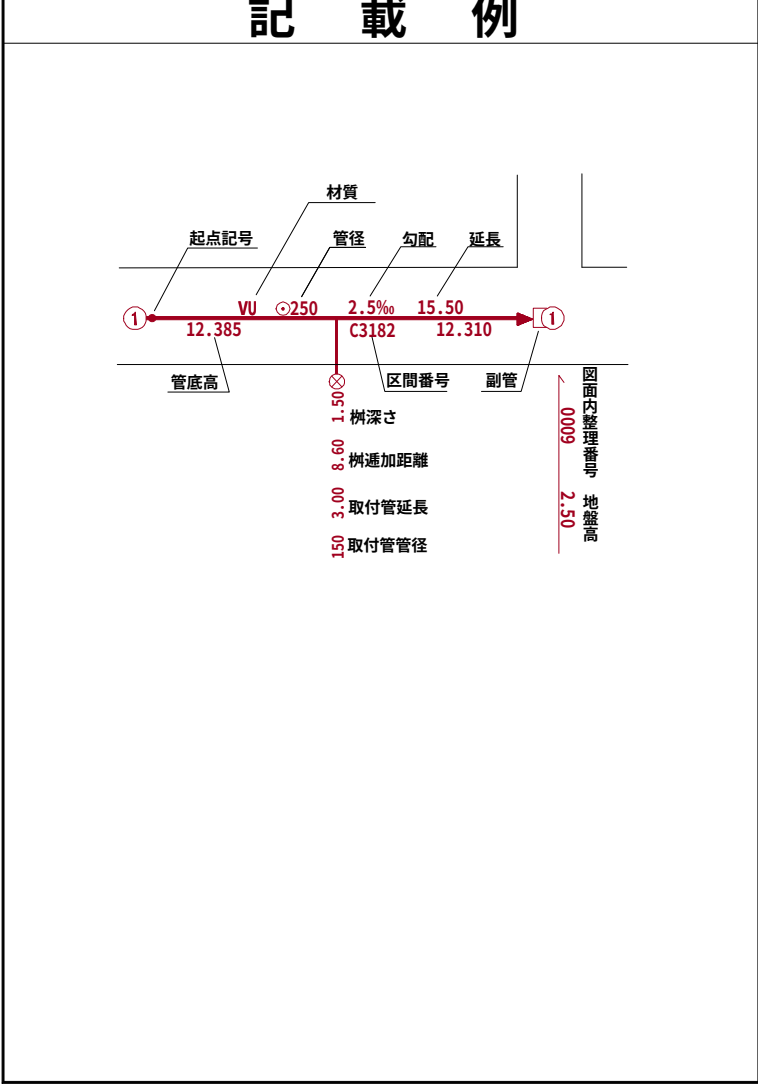


小美玉市

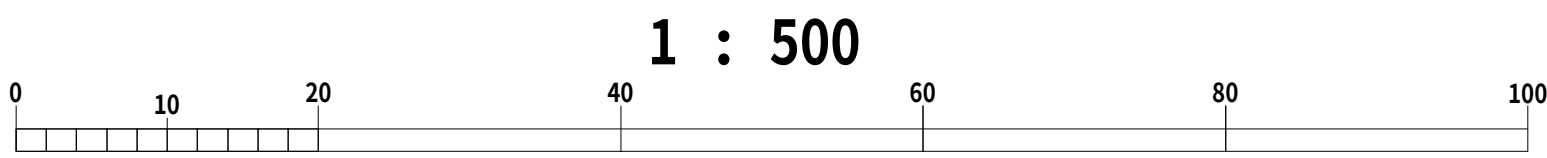


国際航業株式会社調製

令和七年三月作成

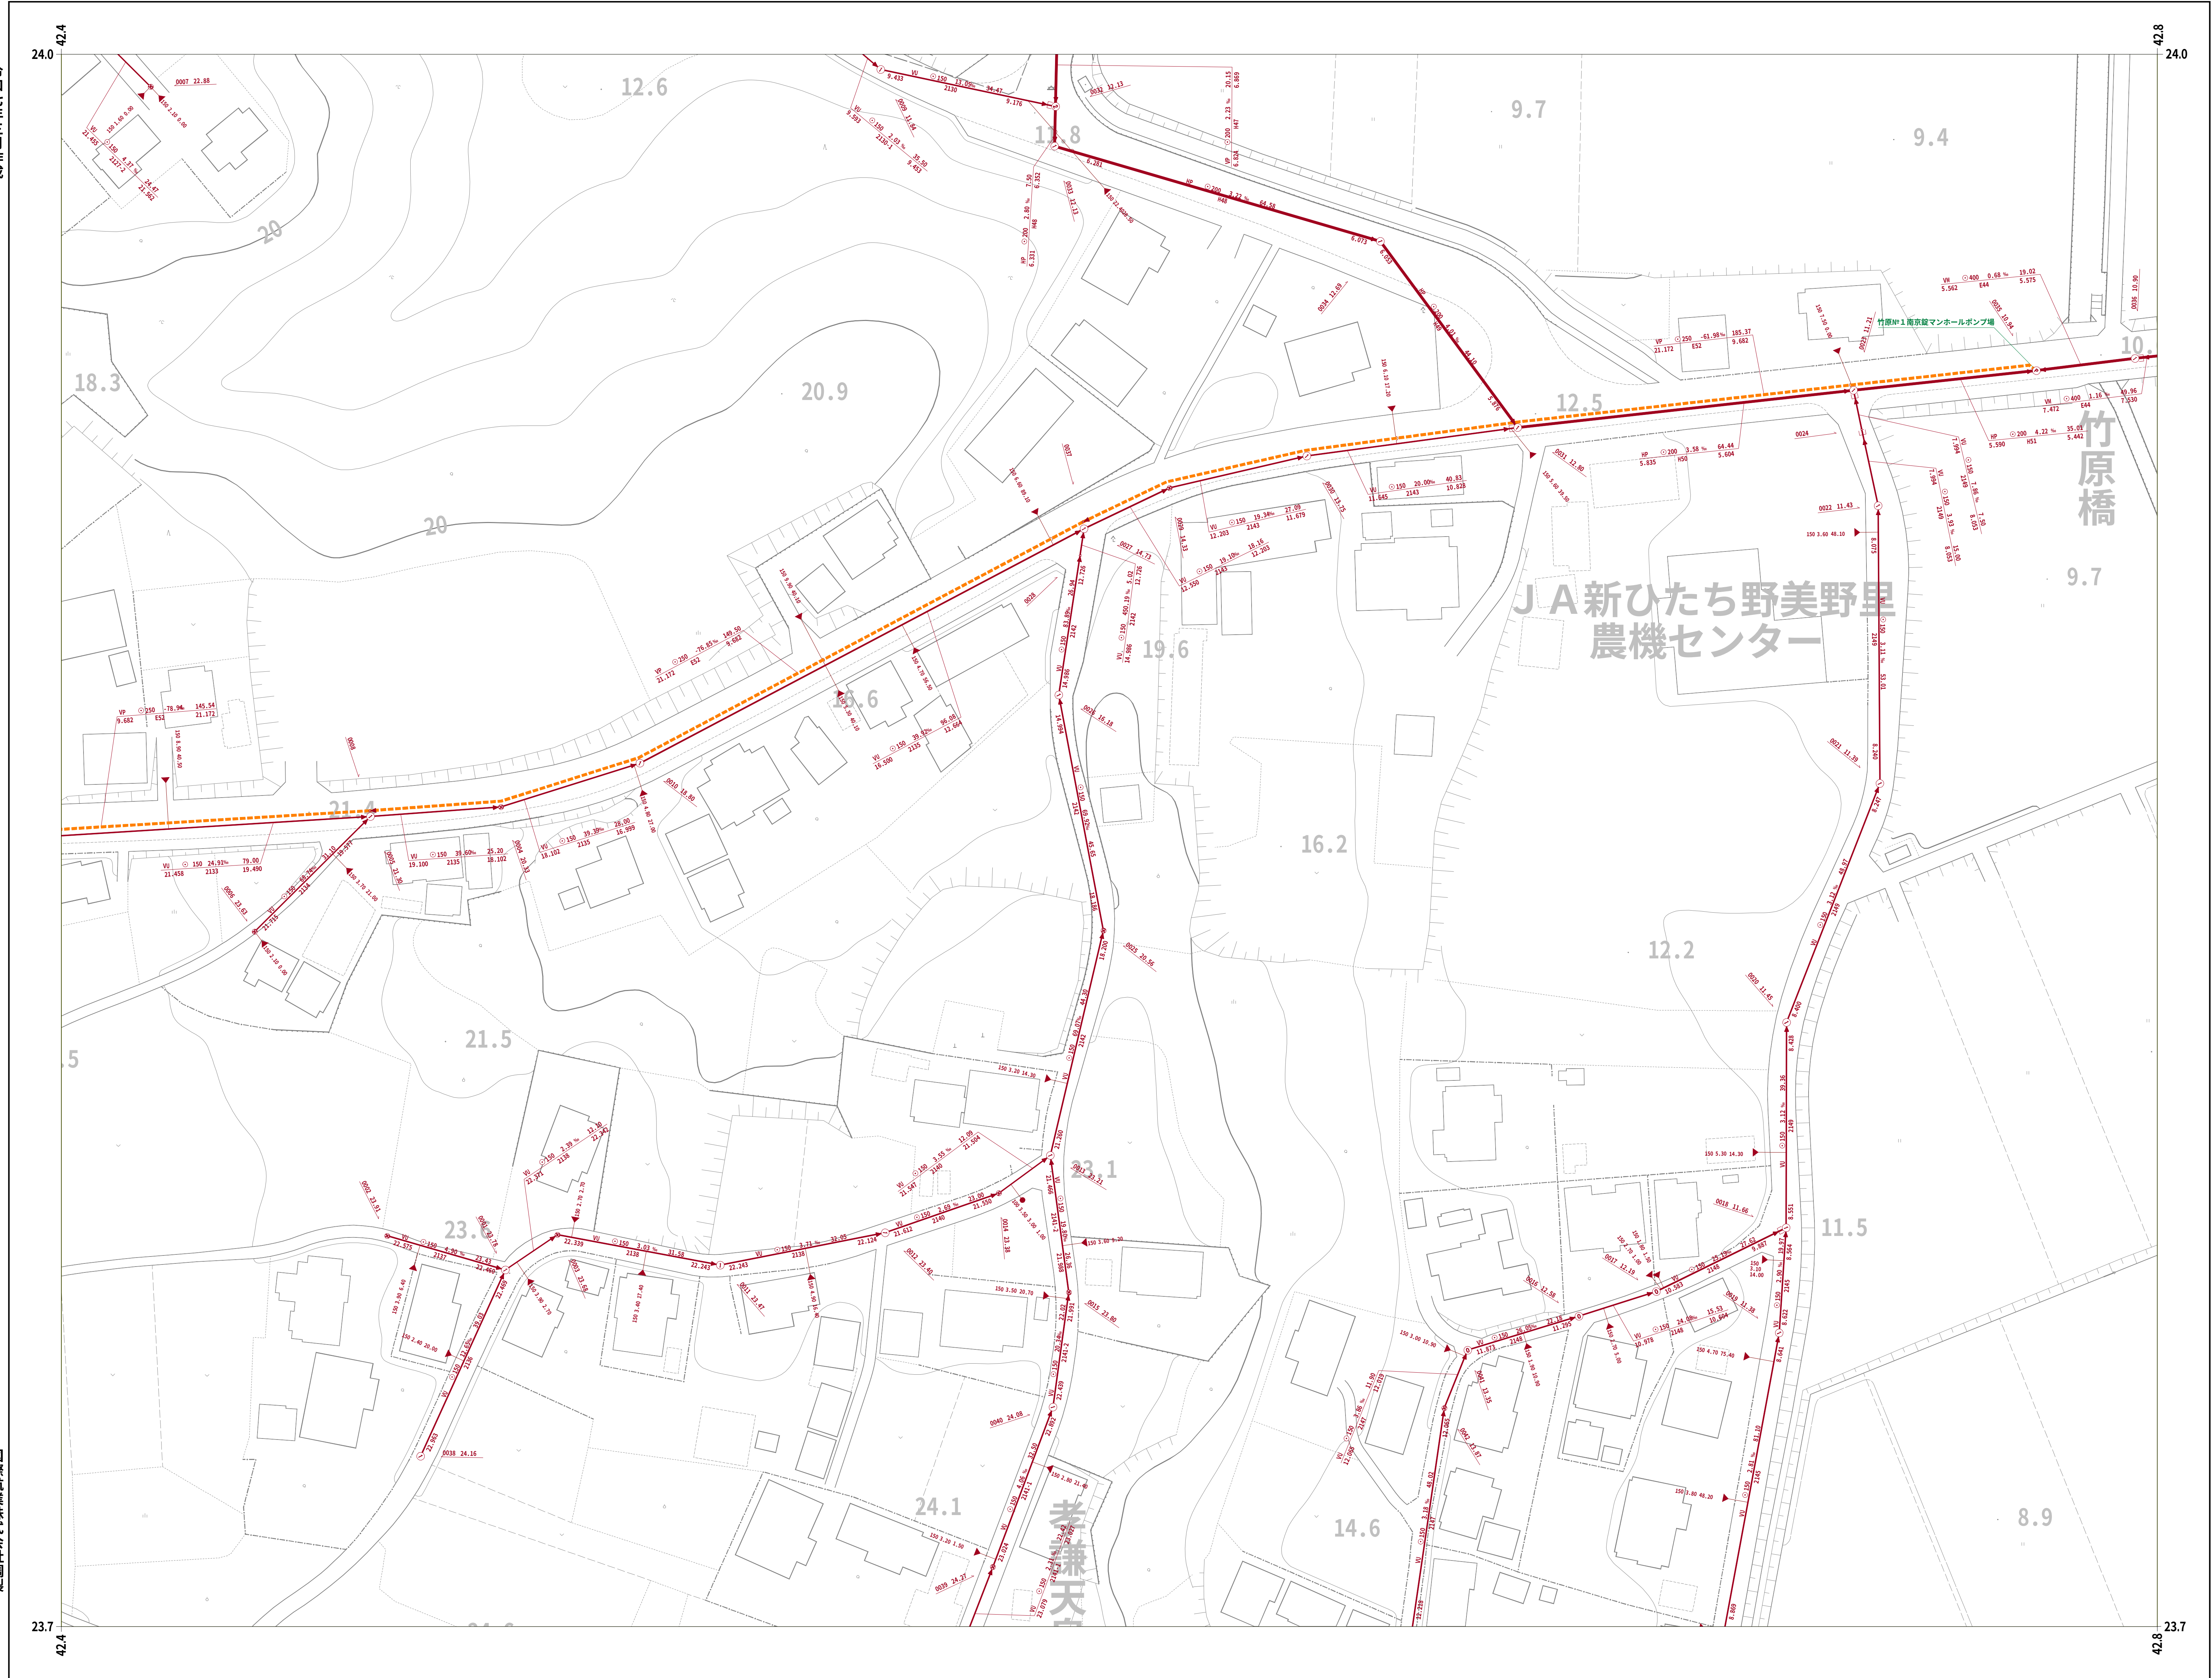

10-95	10-96	10-97
20-05	20-06	20-07
	20-16	20-17

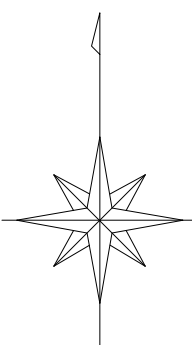

凡 例

人	孔
0号マンホール(円形φ75)	①
1号マンホール(円形φ90)	②
2号マンホール(円形φ120)	③
3号マンホール(円形φ150)	④
4号マンホール(円形φ180)	⑤
5号マンホール(210×120)	⑥
6号マンホール(260×120)	⑦
特殊マンホール	⑧
特 1号マンホール(60×90)	⑨
特 2号マンホール(120×120)	⑩
特 3号マンホール(140×120)	⑪
特 4号マンホール(180×120)	⑫
特 5号マンホール(φ150)	⑬
特 6号マンホール(φ180)	⑭
特 7号マンホール(210×210)	⑮
楕円マンホール	⑯
矩形マンホール	⑰
小口径マンホール	⑱
マンホール	⑲
ポンプ付マンホール	⑳
吐 口	㉑
仮想マンホール	㉒
管止め	㉓
流域下水道マンホール	㉔

樹

20cm樹	→
30cm樹	→
0号マンホール樹	→
雨水樹	→
取付管のみ	→
管止め及び小口径樹	→

管 渠

幹線	→
枝線	→
幹線 (圧送)	→
枝線 (圧送)	→
幹線 雨水	→

記 載 例

小美玉市


国際航業株式会社調製

小美玉市公共下水道台帳施設平面図


令和八年三月作成




10-96	10-97	10-98
20-06	20-07	20-08
20-16	20-17	20-18

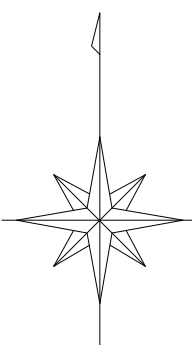


凡 例	
人	孔
0号マンホール(円形φ75)	①
1号マンホール(円形φ90)	②
2号マンホール(円形φ120)	③
3号マンホール(円形φ150)	④
4号マンホール(円形φ180)	⑤
5号マンホール(210×120)	⑥
6号マンホール(260×120)	⑦
特殊マンホール	⑧
特 1号マンホール(60×90)	⑨
特 2号マンホール(120×120)	⑩
特 3号マンホール(140×120)	⑪
特 4号マンホール(180×120)	⑫
特 5号マンホール(φ150)	⑬
特 6号マンホール(φ180)	⑭
特 7号マンホール(210×210)	⑮
楕円マンホール	⑯
矩形マンホール	⑰
小口径マンホール	⑱
マンシホール	⑲
ポンプ付マンホール	⑳
吐 口	㉑
仮想マンホール	㉒
管止め	㉓
流域下水道マンホール	㉔
樹	
20cm樹	㉕
30cm樹	㉖
0号マンホール樹	㉗
雨水樹	㉘
取付管のみ	㉙
管止め及び小口径樹	㉚
管 渠	
幹線	㉛
枝線	㉜
幹線 圧送)	㉝
枝線 圧送)	㉞
幹線 雨水)	㉟

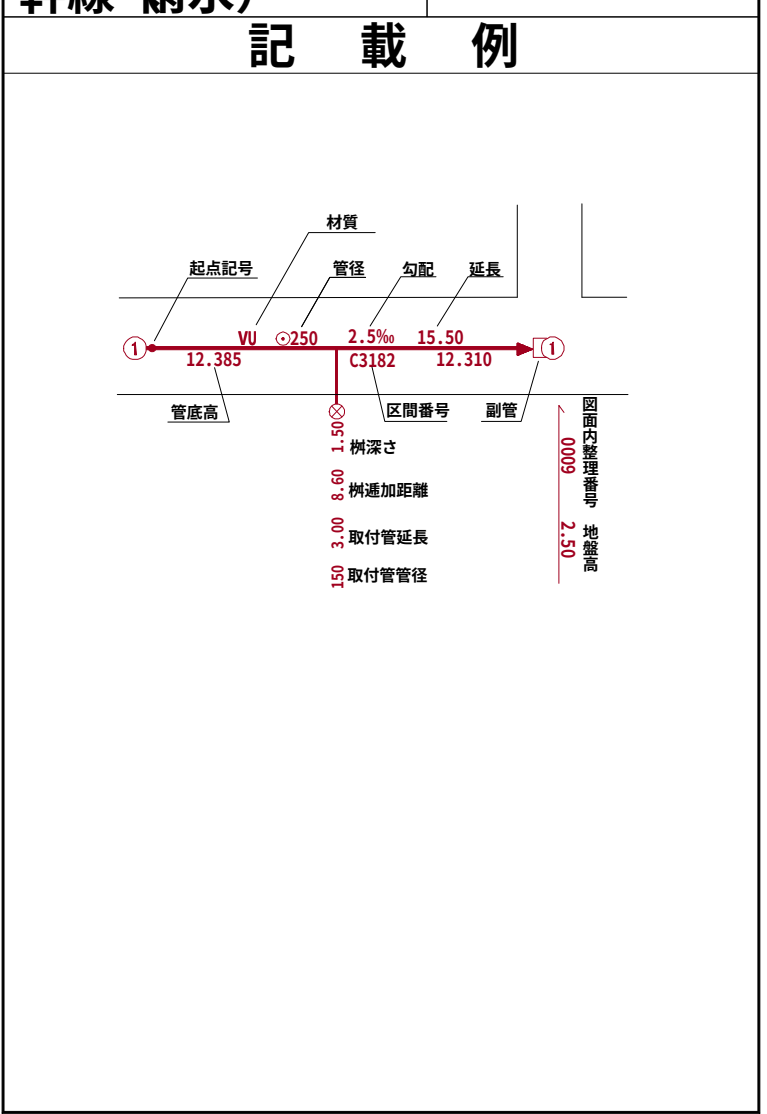


小美玉市

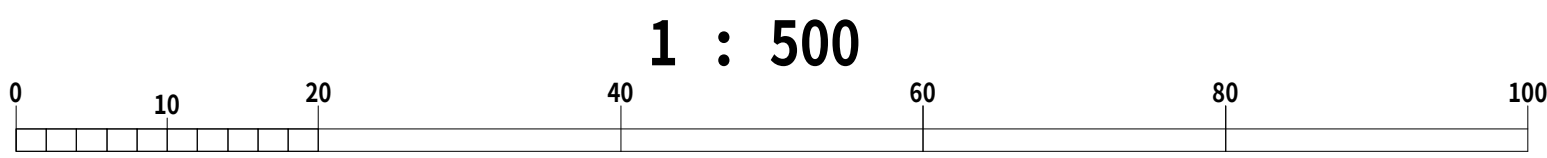

令和七年三月作成

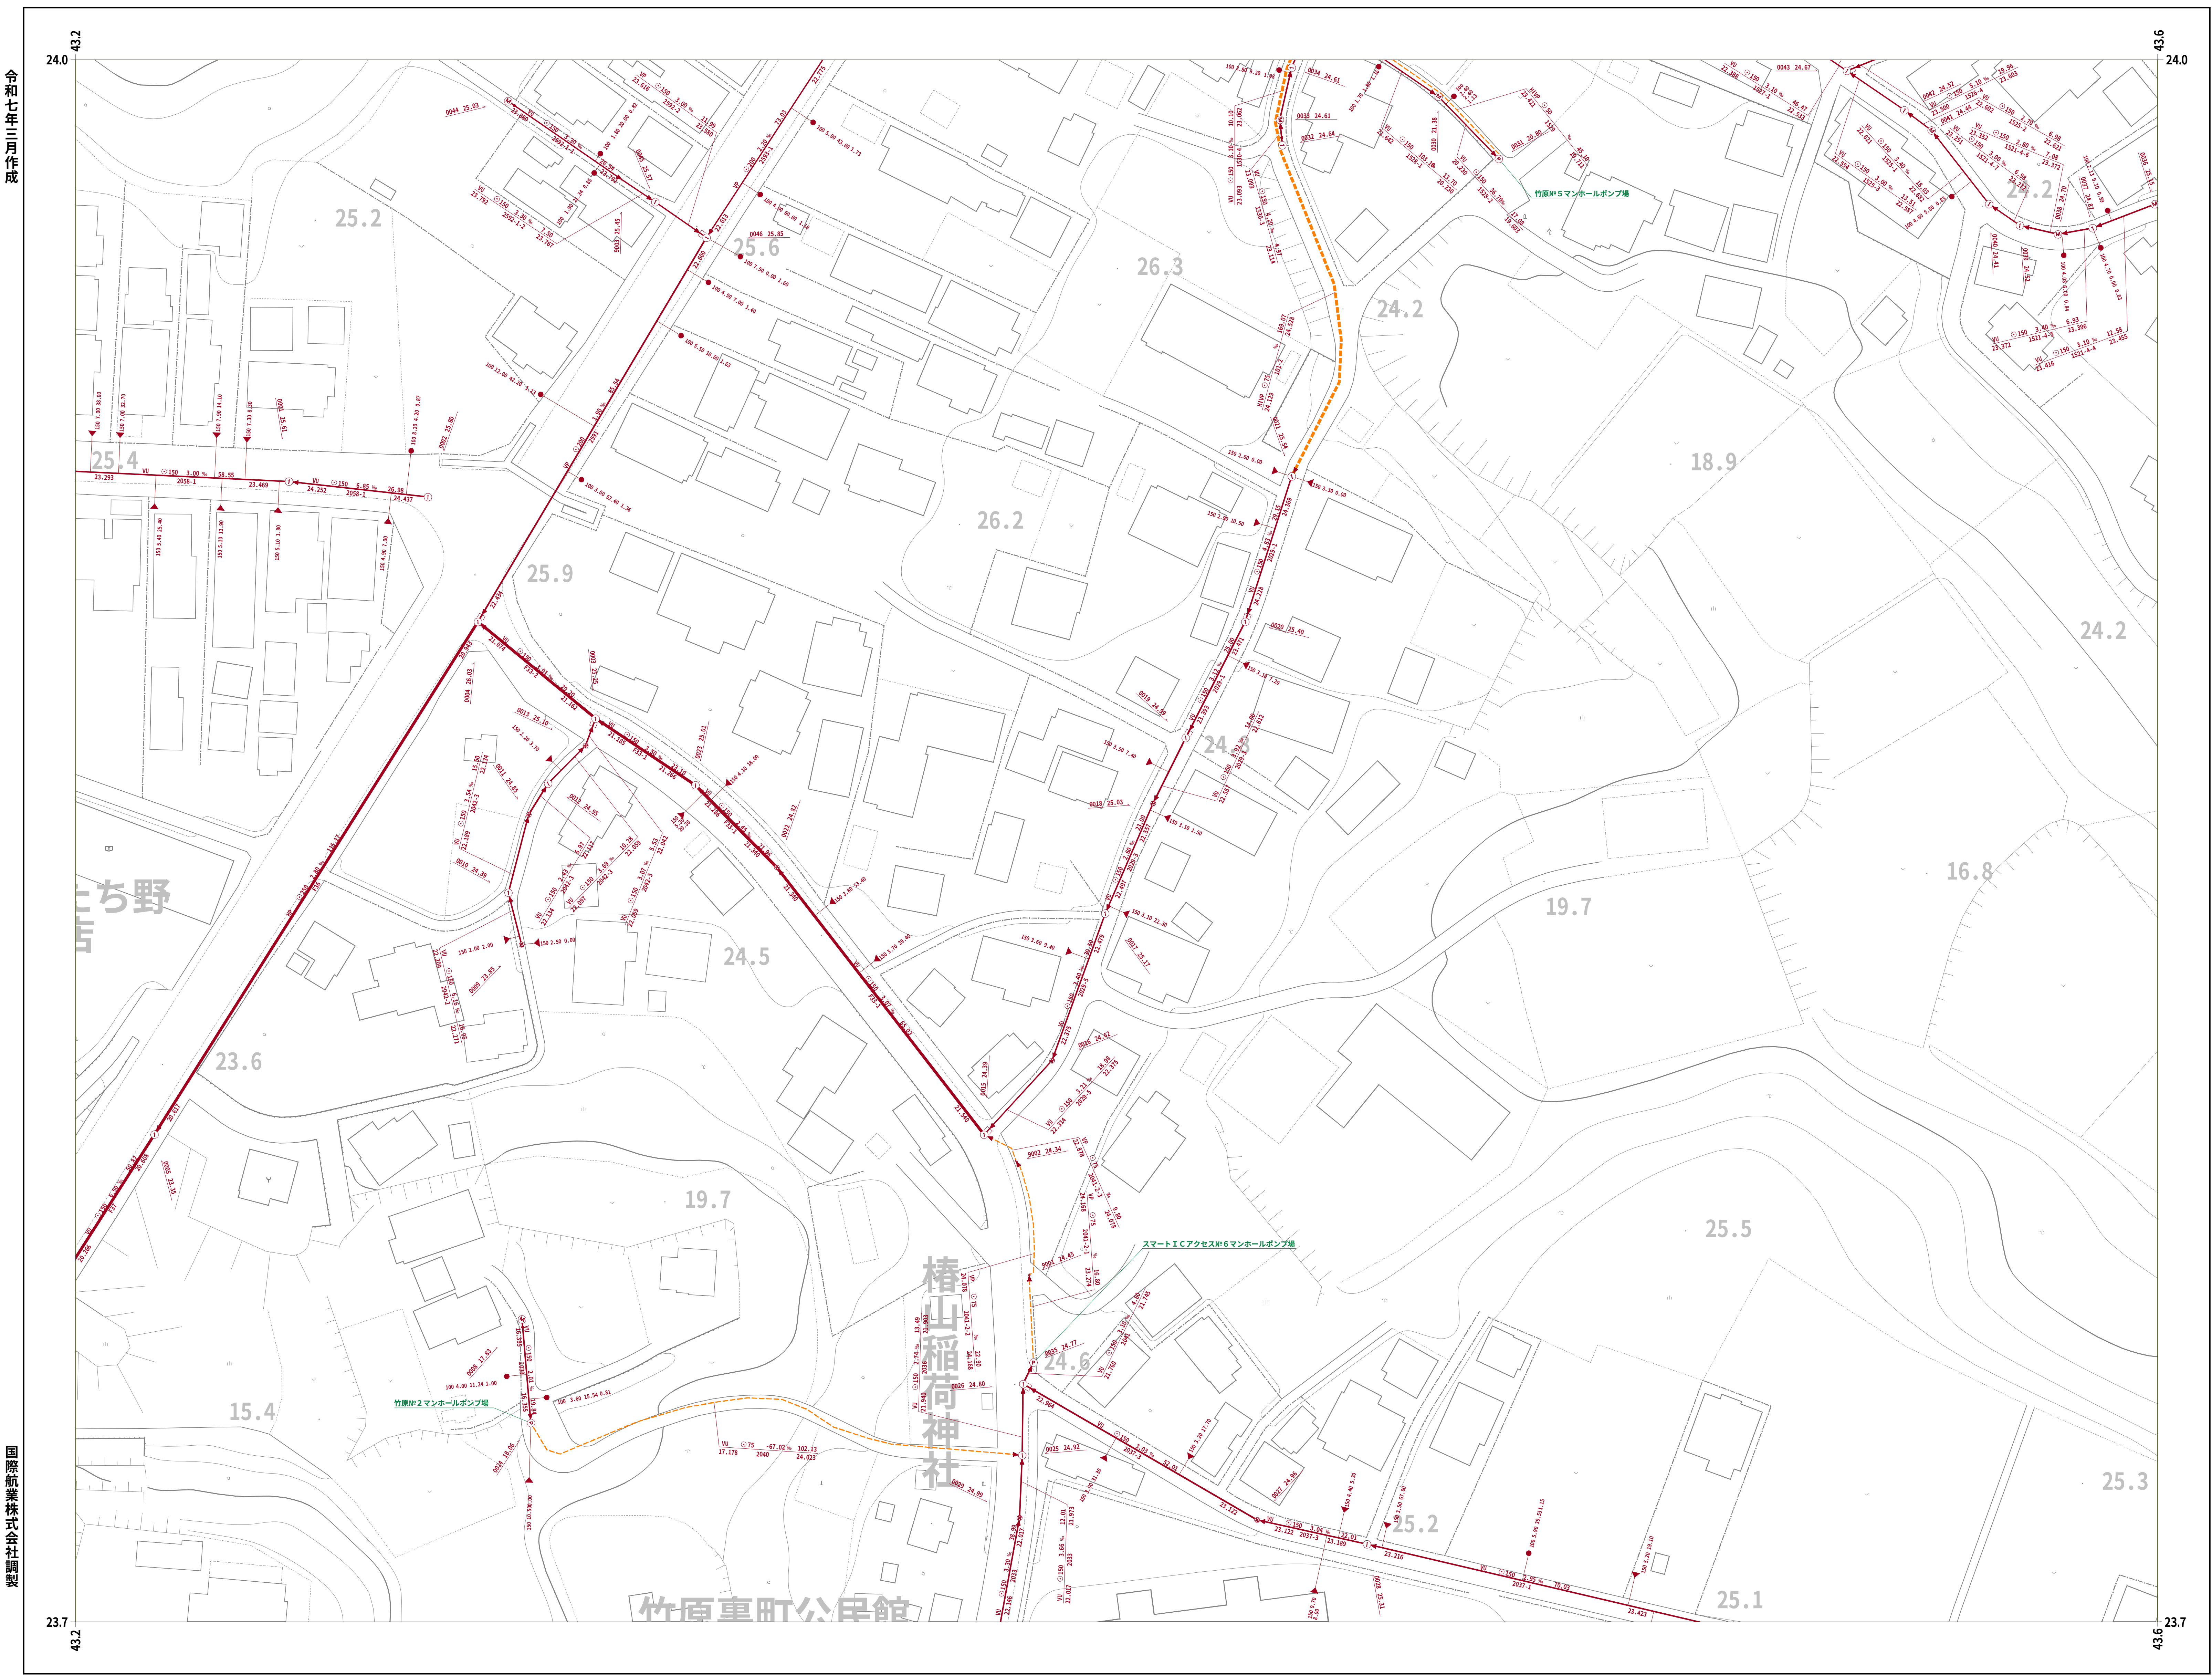


10-97	10-98	10-99
20-07	20-08	20-09
20-17	20-18	20-19

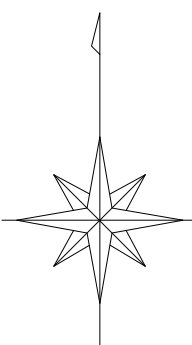


凡 例	
人	孔
0号マンホール(円形φ75)	①
1号マンホール(円形φ90)	②
2号マンホール(円形φ120)	③
3号マンホール(円形φ150)	④
4号マンホール(円形φ180)	⑤
5号マンホール(210×120)	⑥
6号マンホール(260×120)	⑦
特殊マンホール	⑧
特 1号マンホール(60×90)	⑨
特 2号マンホール(120×120)	⑩
特 3号マンホール(140×120)	⑪
特 4号マンホール(180×120)	⑫
特 5号マンホール(φ150)	⑬
特 6号マンホール(φ180)	⑭
特 7号マンホール(210×210)	⑮
楕円マンホール	⑯
矩形マンホール	⑰
小口径マンホール	⑱
マンホール	⑲
ポンプ付マンホール	⑳
吐 口	㉑
仮想マンホール	㉒
管止め	㉓
流域下水道マンホール	㉔
樹	
20cm樹	㉕
30cm樹	㉖
0号マンホール樹	㉗
雨水樹	㉘
取付管のみ	㉙
管止め及び小口径樹	㉚
管 渠	
幹線	㉛
枝線	㉜
幹線 (圧送)	㉝
枝線 (圧送)	㉞
幹線 雨水	㉟
記 載 例	


小美玉市

国際航業株式会社調製

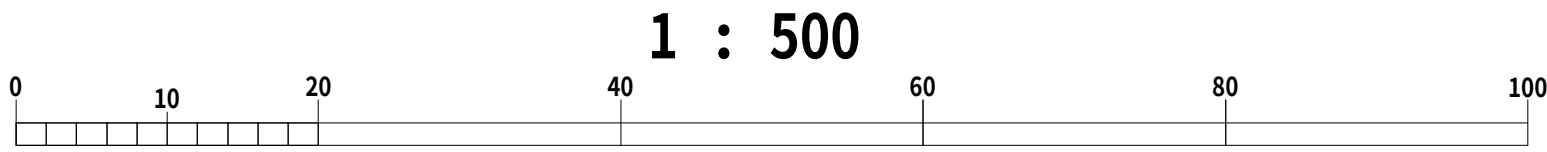


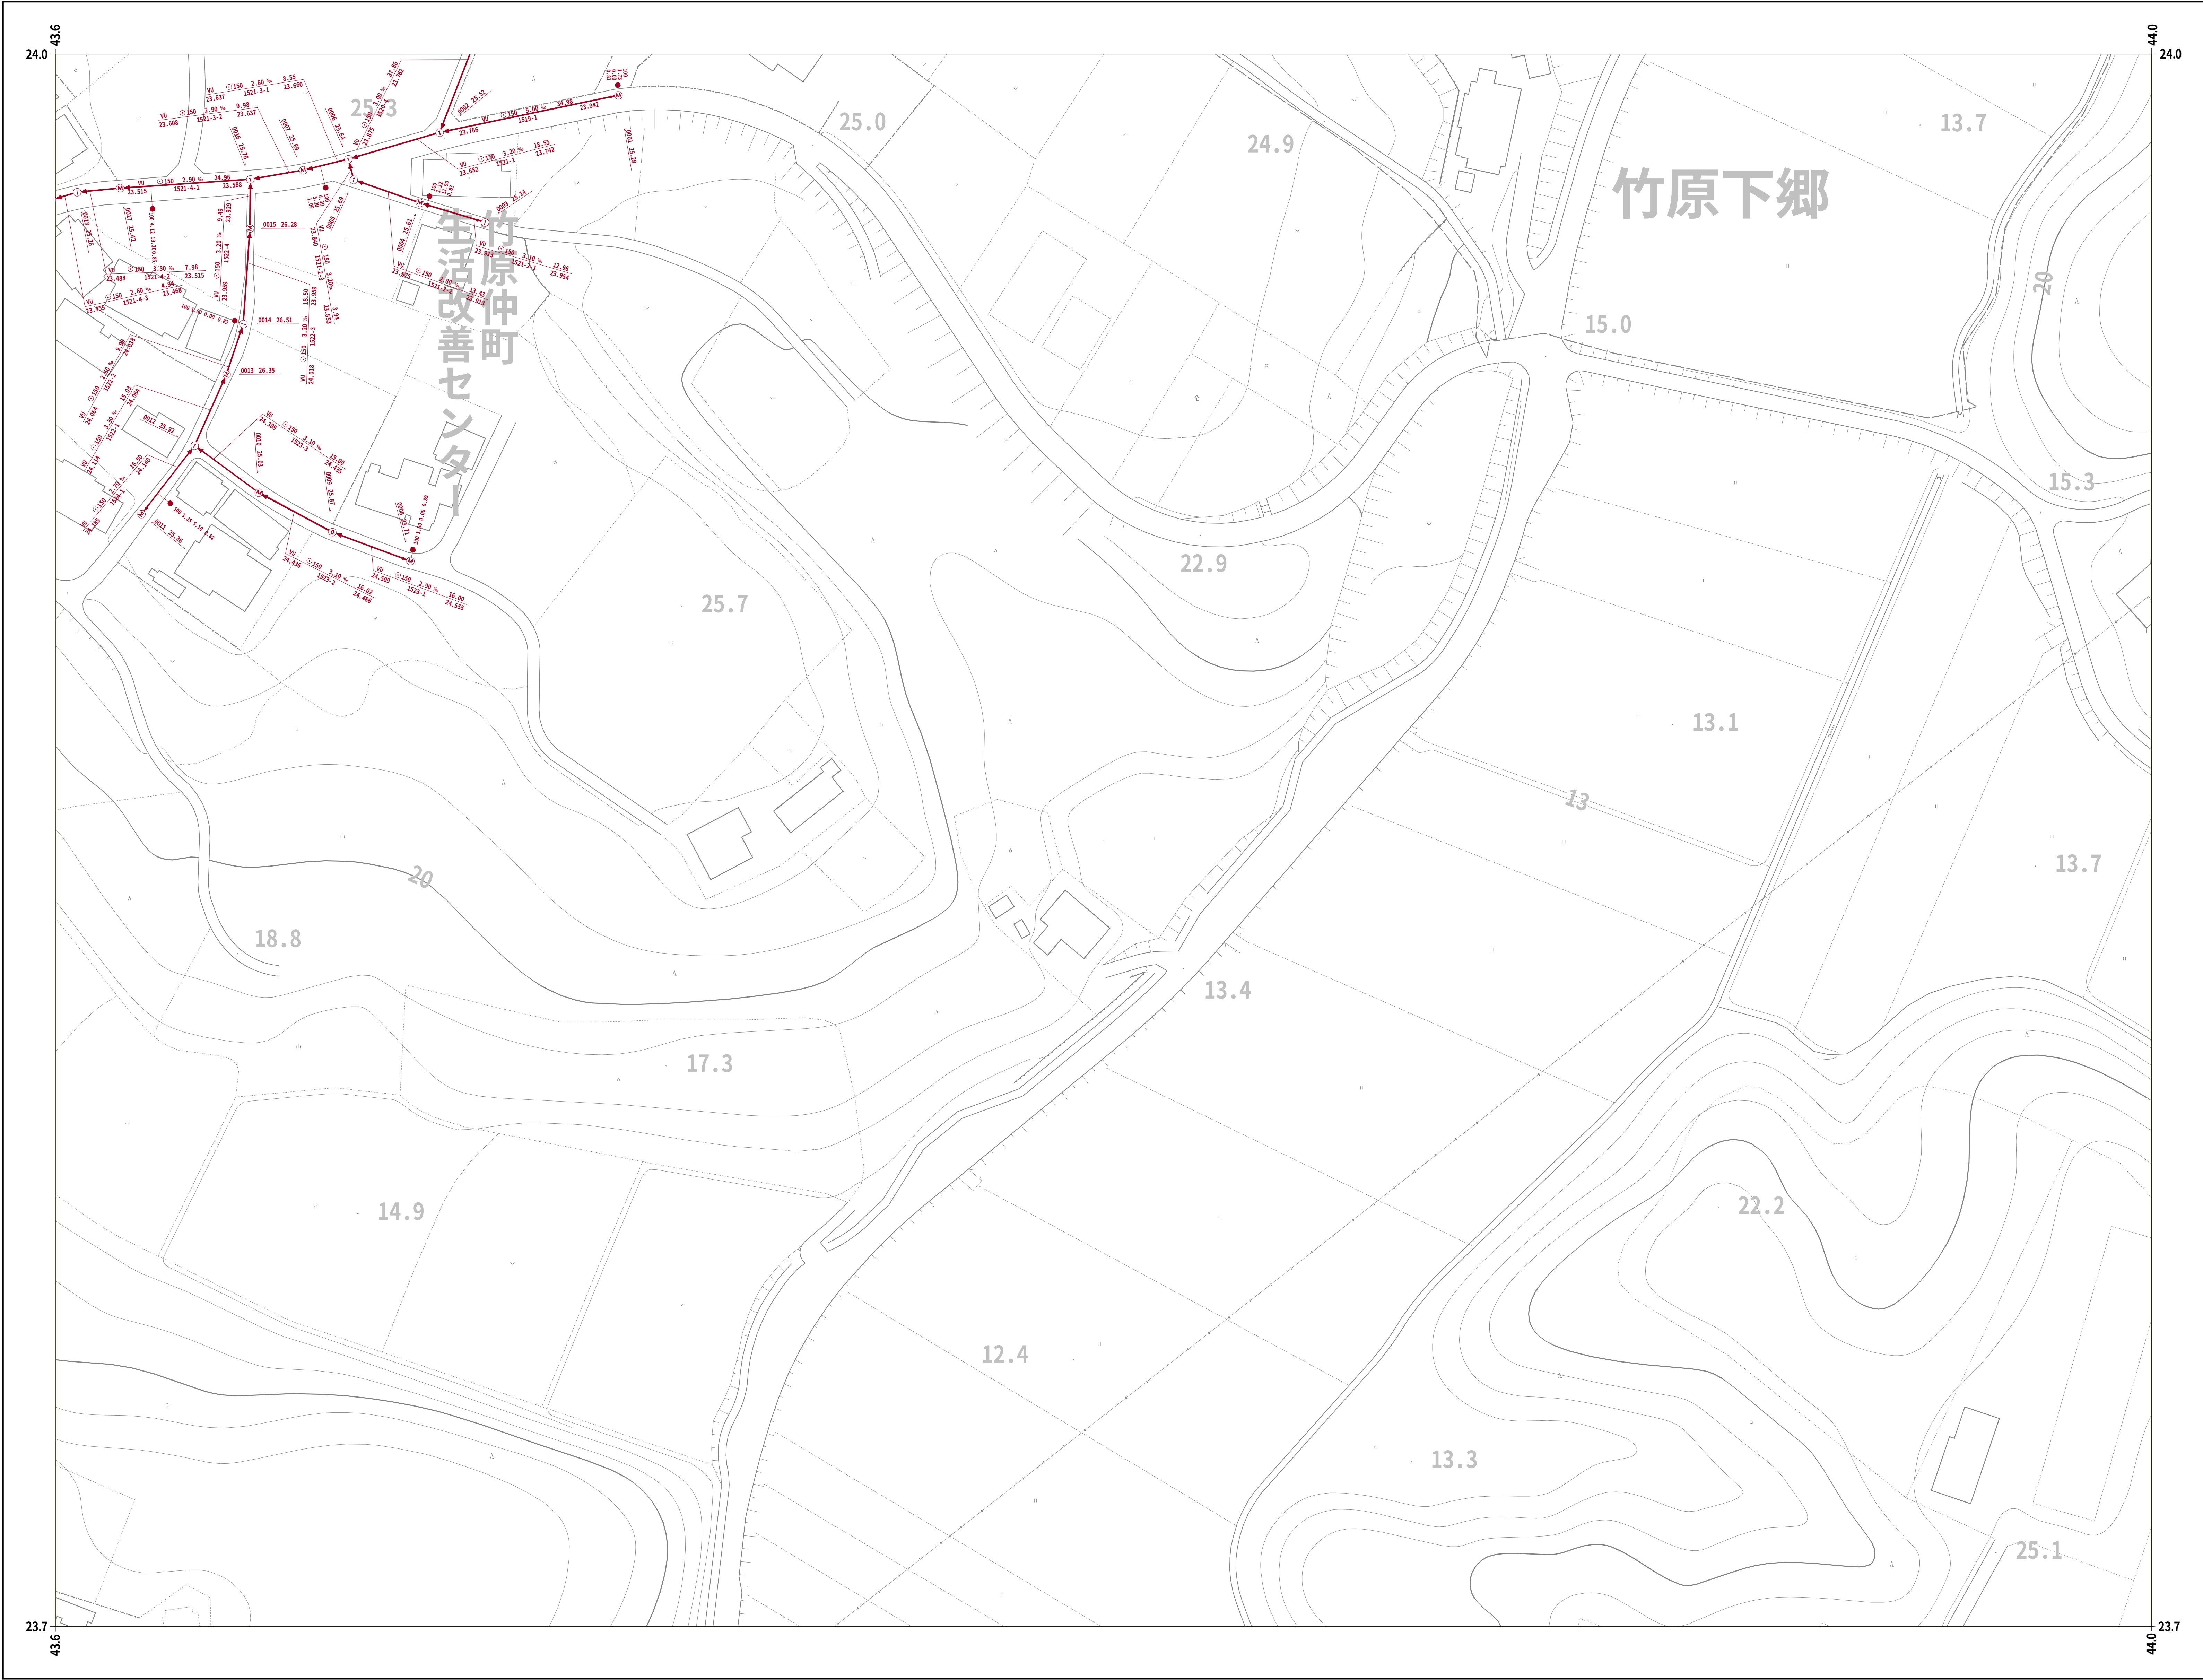


10-98	10-99	
20-08	20-09	
20-18	20-19	

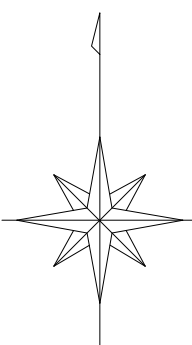

凡 例	
人	孔
0号マンホール(円形φ75)	①
1号マンホール(円形φ90)	②
2号マンホール(円形φ120)	③
3号マンホール(円形φ150)	④
4号マンホール(円形φ180)	⑤
5号マンホール(210×120)	⑥
6号マンホール(260×120)	⑦
特殊マンホール	⑧
特 1号マンホール(60×90)	⑨
特 2号マンホール(120×120)	⑩
特 3号マンホール(140×120)	⑪
特 4号マンホール(180×120)	⑫
特 5号マンホール(φ150)	⑬
特 6号マンホール(φ180)	⑭
特 7号マンホール(210×210)	⑮
楕円マンホール	⑯
矩形マンホール	⑰
小口径マンホール	⑱
マンシンホール	⑲
ポンプ付マンホール	⑳
吐 口	㉑
仮想マンホール	㉒
管止め	㉓
流域下水道マンホール	㉔
樹	
20cm樹	㉕
30cm樹	㉖
0号マンホール樹	㉗
雨水樹	㉘
取付管のみ	㉙
管止め及び小口径樹	㉚
管 渠	
幹線	㉛
枝線	㉜
幹線 (圧送)	㉝
枝線 (圧送)	㉞
幹線 雨水)	㉟

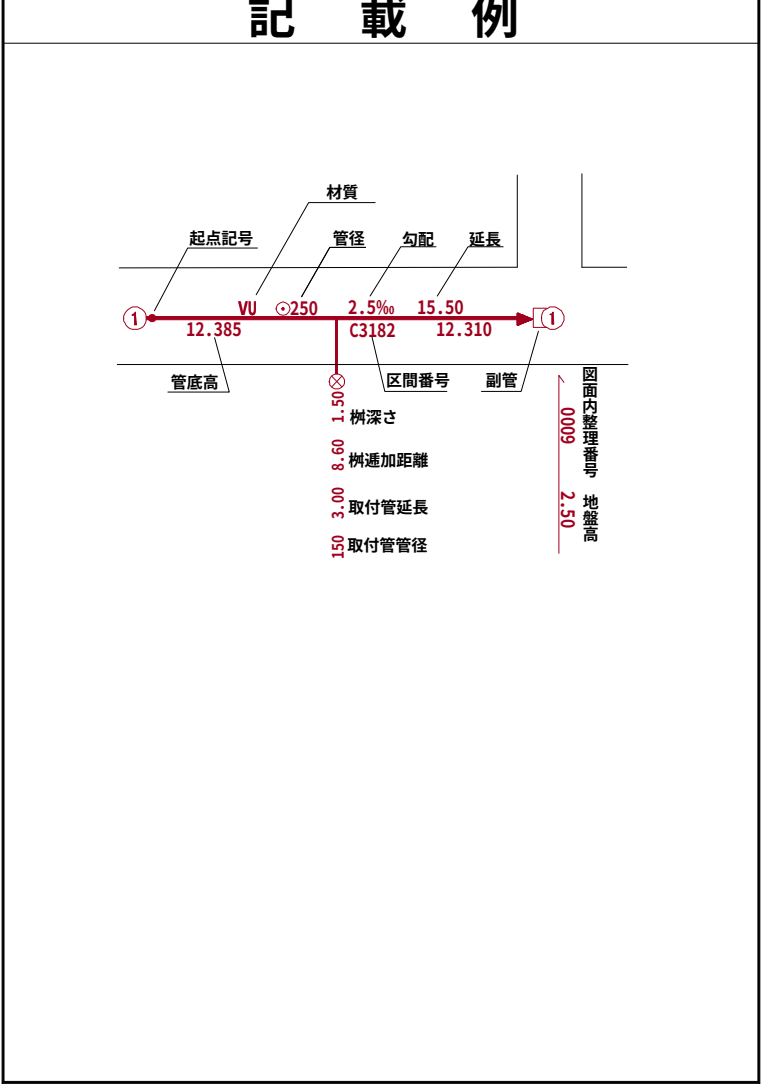

小美玉市

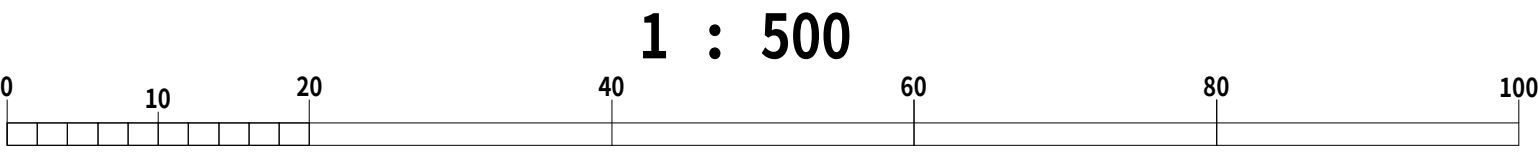

令和七年三月作成


国際航業株式会社調製

小美玉市公共下水道台帳施設平面図


令和七年三月作成




20-03	20-04	20-05
	20-14	

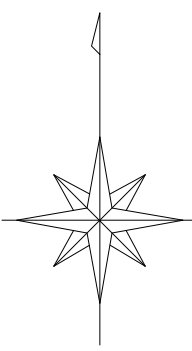


凡 例	
人 孔	
0号マンホール(円形φ75)	①
1号マンホール(円形φ90)	②
2号マンホール(円形φ120)	③
3号マンホール(円形φ150)	④
4号マンホール(円形φ180)	⑤
5号マンホール(210×120)	⑥
6号マンホール(260×120)	⑦
特殊マンホール	⑧
特 1号マンホール(60×90)	⑨
特 2号マンホール(120×120)	⑩
特 3号マンホール(140×120)	⑪
特 4号マンホール(180×120)	⑫
特 5号マンホール(φ150)	⑬
特 6号マンホール(φ180)	⑭
特 7号マンホール(210×210)	⑮
楕円マンホール	⑯
矩形マンホール	⑰
小口径マンホール	⑱
マンホール	⑲
ポンプ付マンホール	⑳
吐 口	㉑
仮想マンホール	㉒
管止め	㉓
流域下水道マンホール	㉔
樹	
20cm樹	㉕
30cm樹	㉖
0号マンホール樹	㉗
雨水樹	㉘
取付管のみ	㉙
管止め及び小口径樹	㉚
管 渠	
幹線	㉛
枝線	㉜
幹線 圧送)	㉝
枝線 圧送)	㉞
幹線 雨水)	㉟

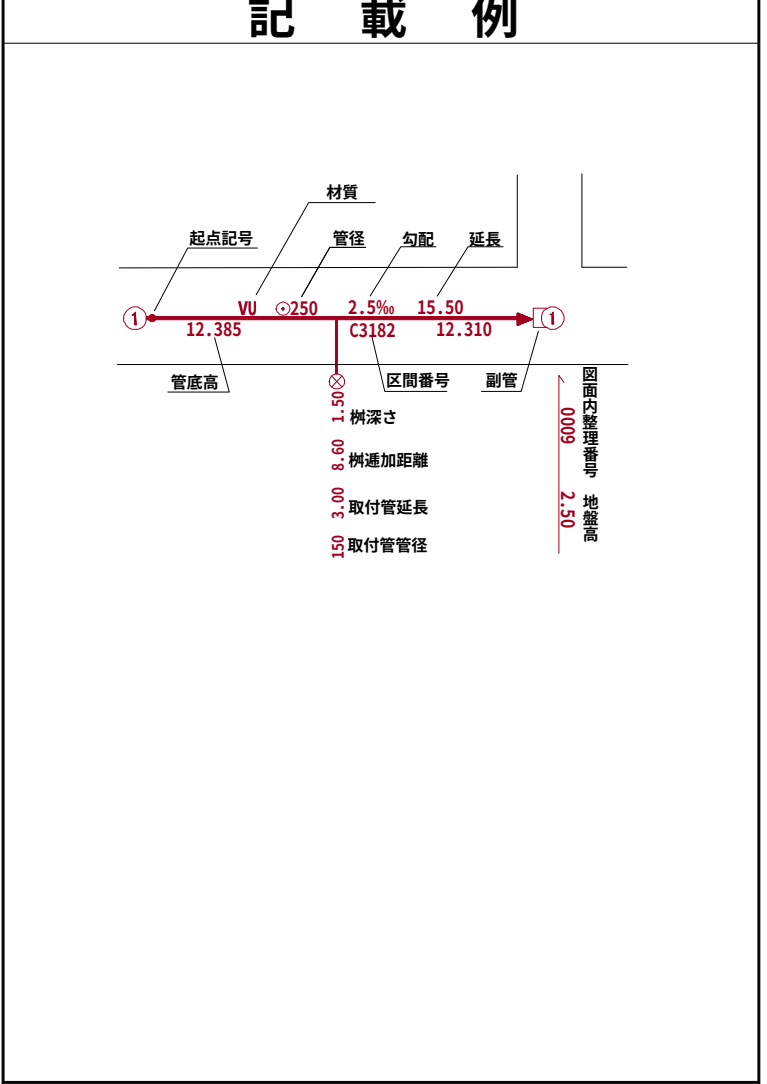


小美玉市

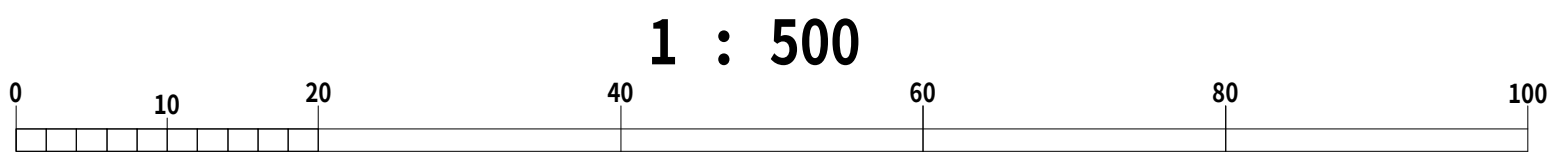


国際航業株式会社調製

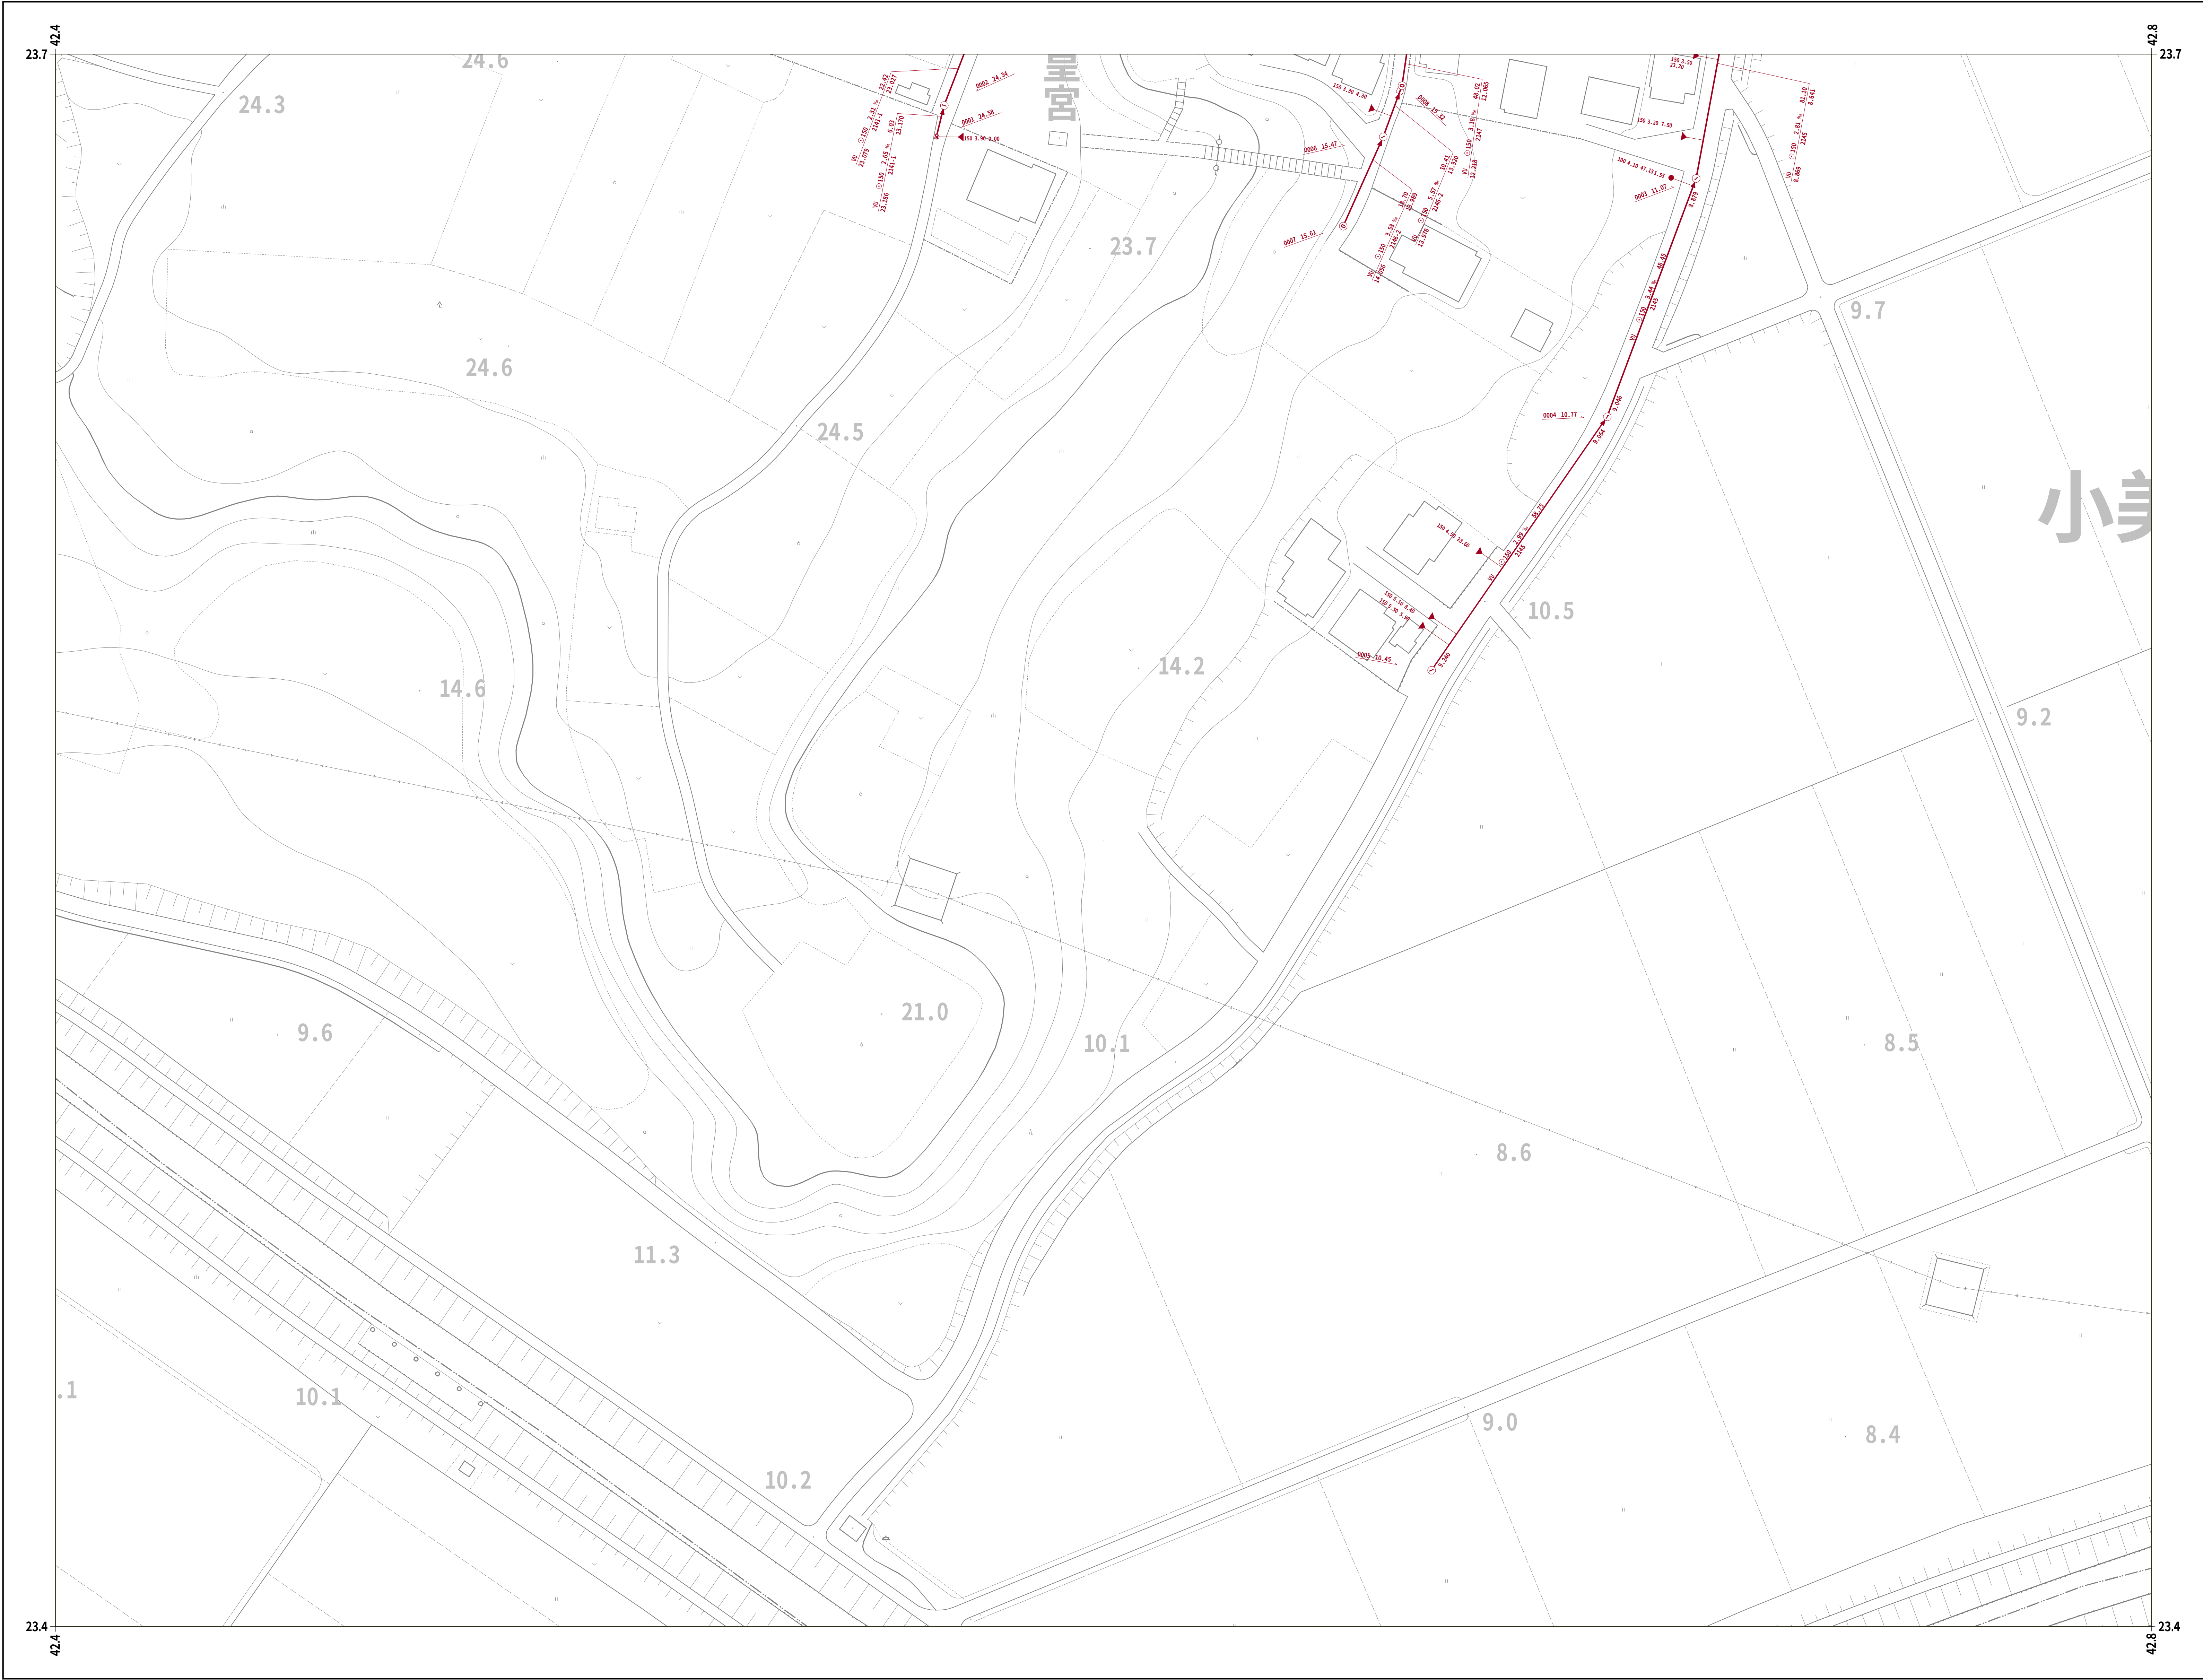


20-05	20-06	20-07
	20-16	20-17
		20-27

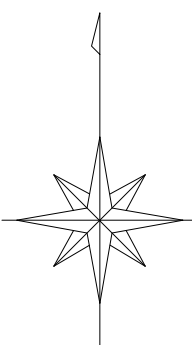

凡 例	
人 孔	
0号マンホール(円形φ75)	①
1号マンホール(円形φ90)	②
2号マンホール(円形φ120)	③
3号マンホール(円形φ150)	④
4号マンホール(円形φ180)	⑤
5号マンホール(210×120)	⑥
6号マンホール(260×120)	⑦
特殊マンホール	⑧
特 1号マンホール(60×90)	⑨
特 2号マンホール(120×120)	⑩
特 3号マンホール(140×120)	⑪
特 4号マンホール(180×120)	⑫
特 5号マンホール(φ150)	⑬
特 6号マンホール(φ180)	⑭
特 7号マンホール(210×210)	⑮
楕円マンホール	⑯
矩形マンホール	⑰
小口径マンホール	⑱
マンホール	⑲
ポンプ付マンホール	⑳
吐 口	㉑
仮想マンホール	㉒
管止め	㉓
流域下水道マンホール	㉔
樹	
20cm樹	㉕
30cm樹	㉖
0号マンホール樹	㉗
雨水樹	㉘
取付管のみ	㉙
管止め及び小口径樹	㉚
管 渠	
幹線	㉛
枝線	㉜
幹線 圧送)	㉝
枝線 圧送)	㉞
幹線 雨水)	㉟

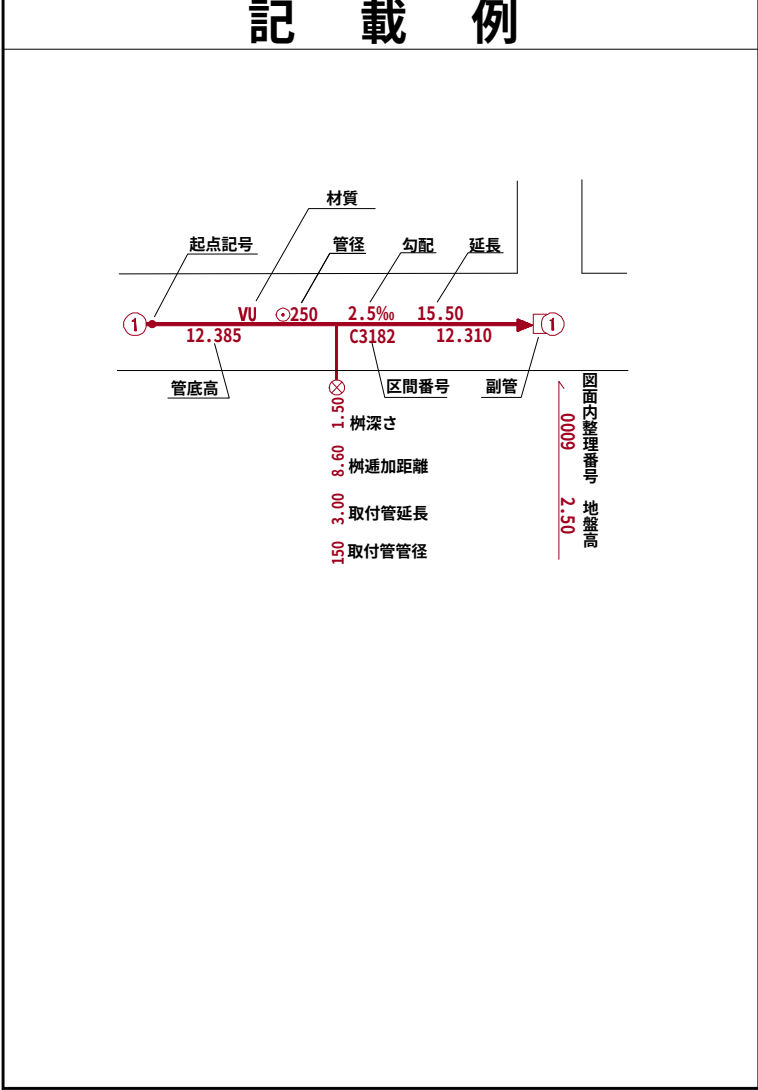


小美玉市

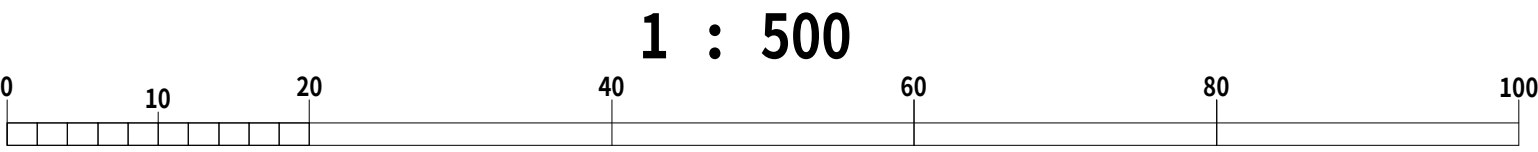


令和七年三月作成


国際航業株式会社調製

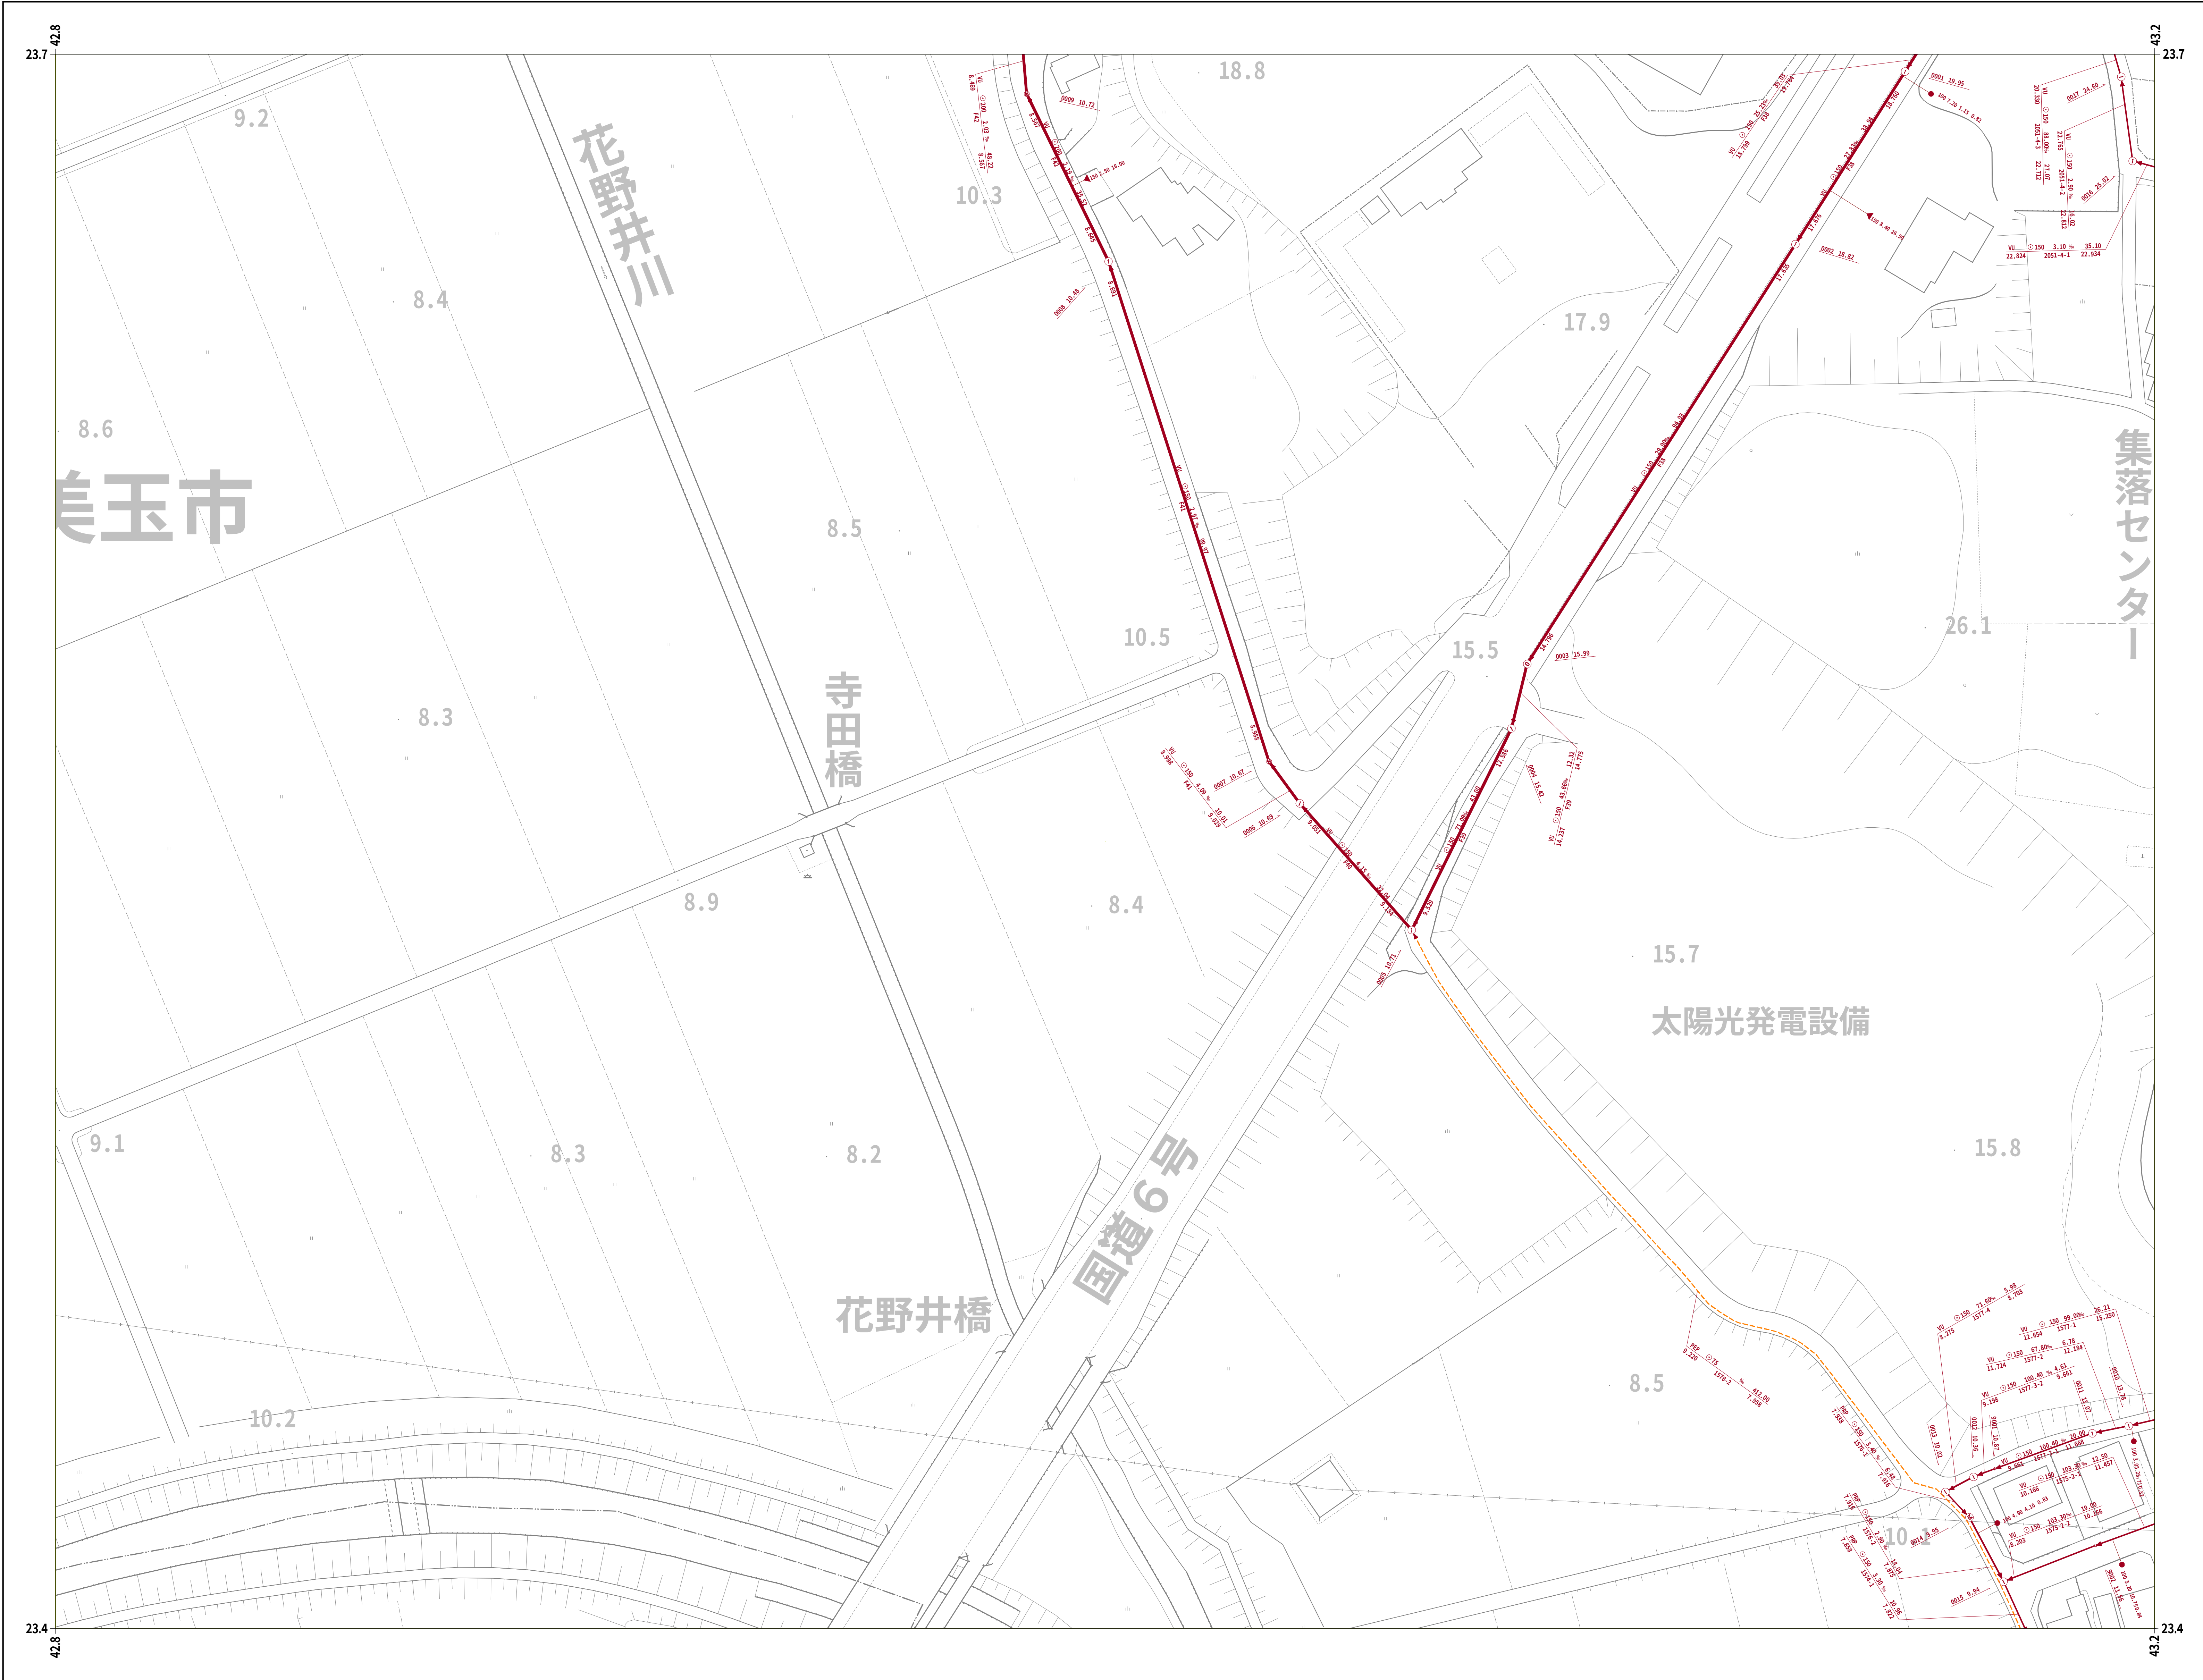


20-06	20-07	20-08
20-16	20-17	20-18
	20-27	20-28

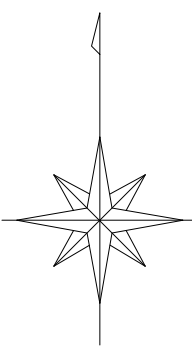


凡 例	
人	孔
0号マンホール(円形φ75)	①
1号マンホール(円形φ90)	②
2号マンホール(円形φ120)	③
3号マンホール(円形φ150)	④
4号マンホール(円形φ180)	⑤
5号マンホール(210×120)	⑥
6号マンホール(260×120)	⑦
特殊マンホール	⑧
特 1号マンホール(60×90)	⑨
特 2号マンホール(120×120)	⑩
特 3号マンホール(140×120)	⑪
特 4号マンホール(180×120)	⑫
特 5号マンホール(φ150)	⑬
特 6号マンホール(φ180)	⑭
特 7号マンホール(210×210)	⑮
楕円マンホール	⑯
矩形マンホール	⑰
小口径マンホール	⑱
マンホール	⑲
ポンプ付マンホール	⑳
吐 口	㉑
仮想マンホール	㉒
管止め	㉓
流域下水道マンホール	㉔
樹	
20cm樹	㉕
30cm樹	㉖
0号マンホール樹	㉗
雨水樹	㉘
取付管のみ	㉙
管止め及び小口径樹	㉚
管 渠	
幹線	㉛
枝線	㉜
幹線 圧送)	㉝
枝線 圧送)	㉞
幹線 雨水)	㉟

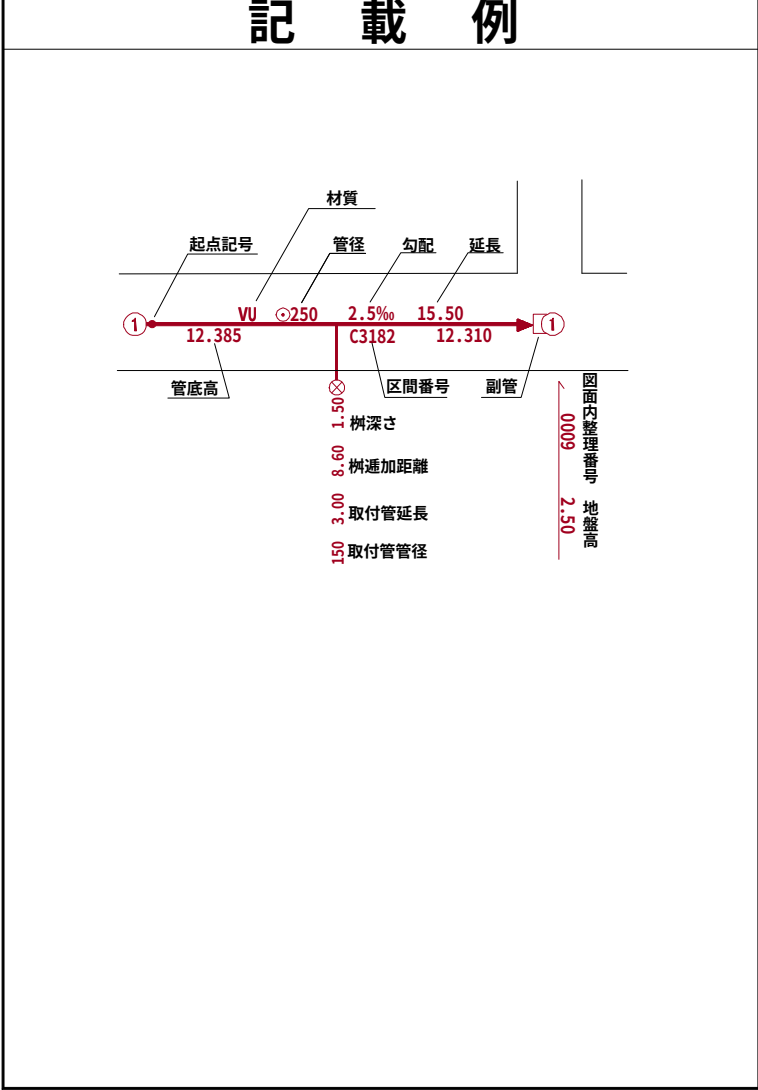


小美玉市

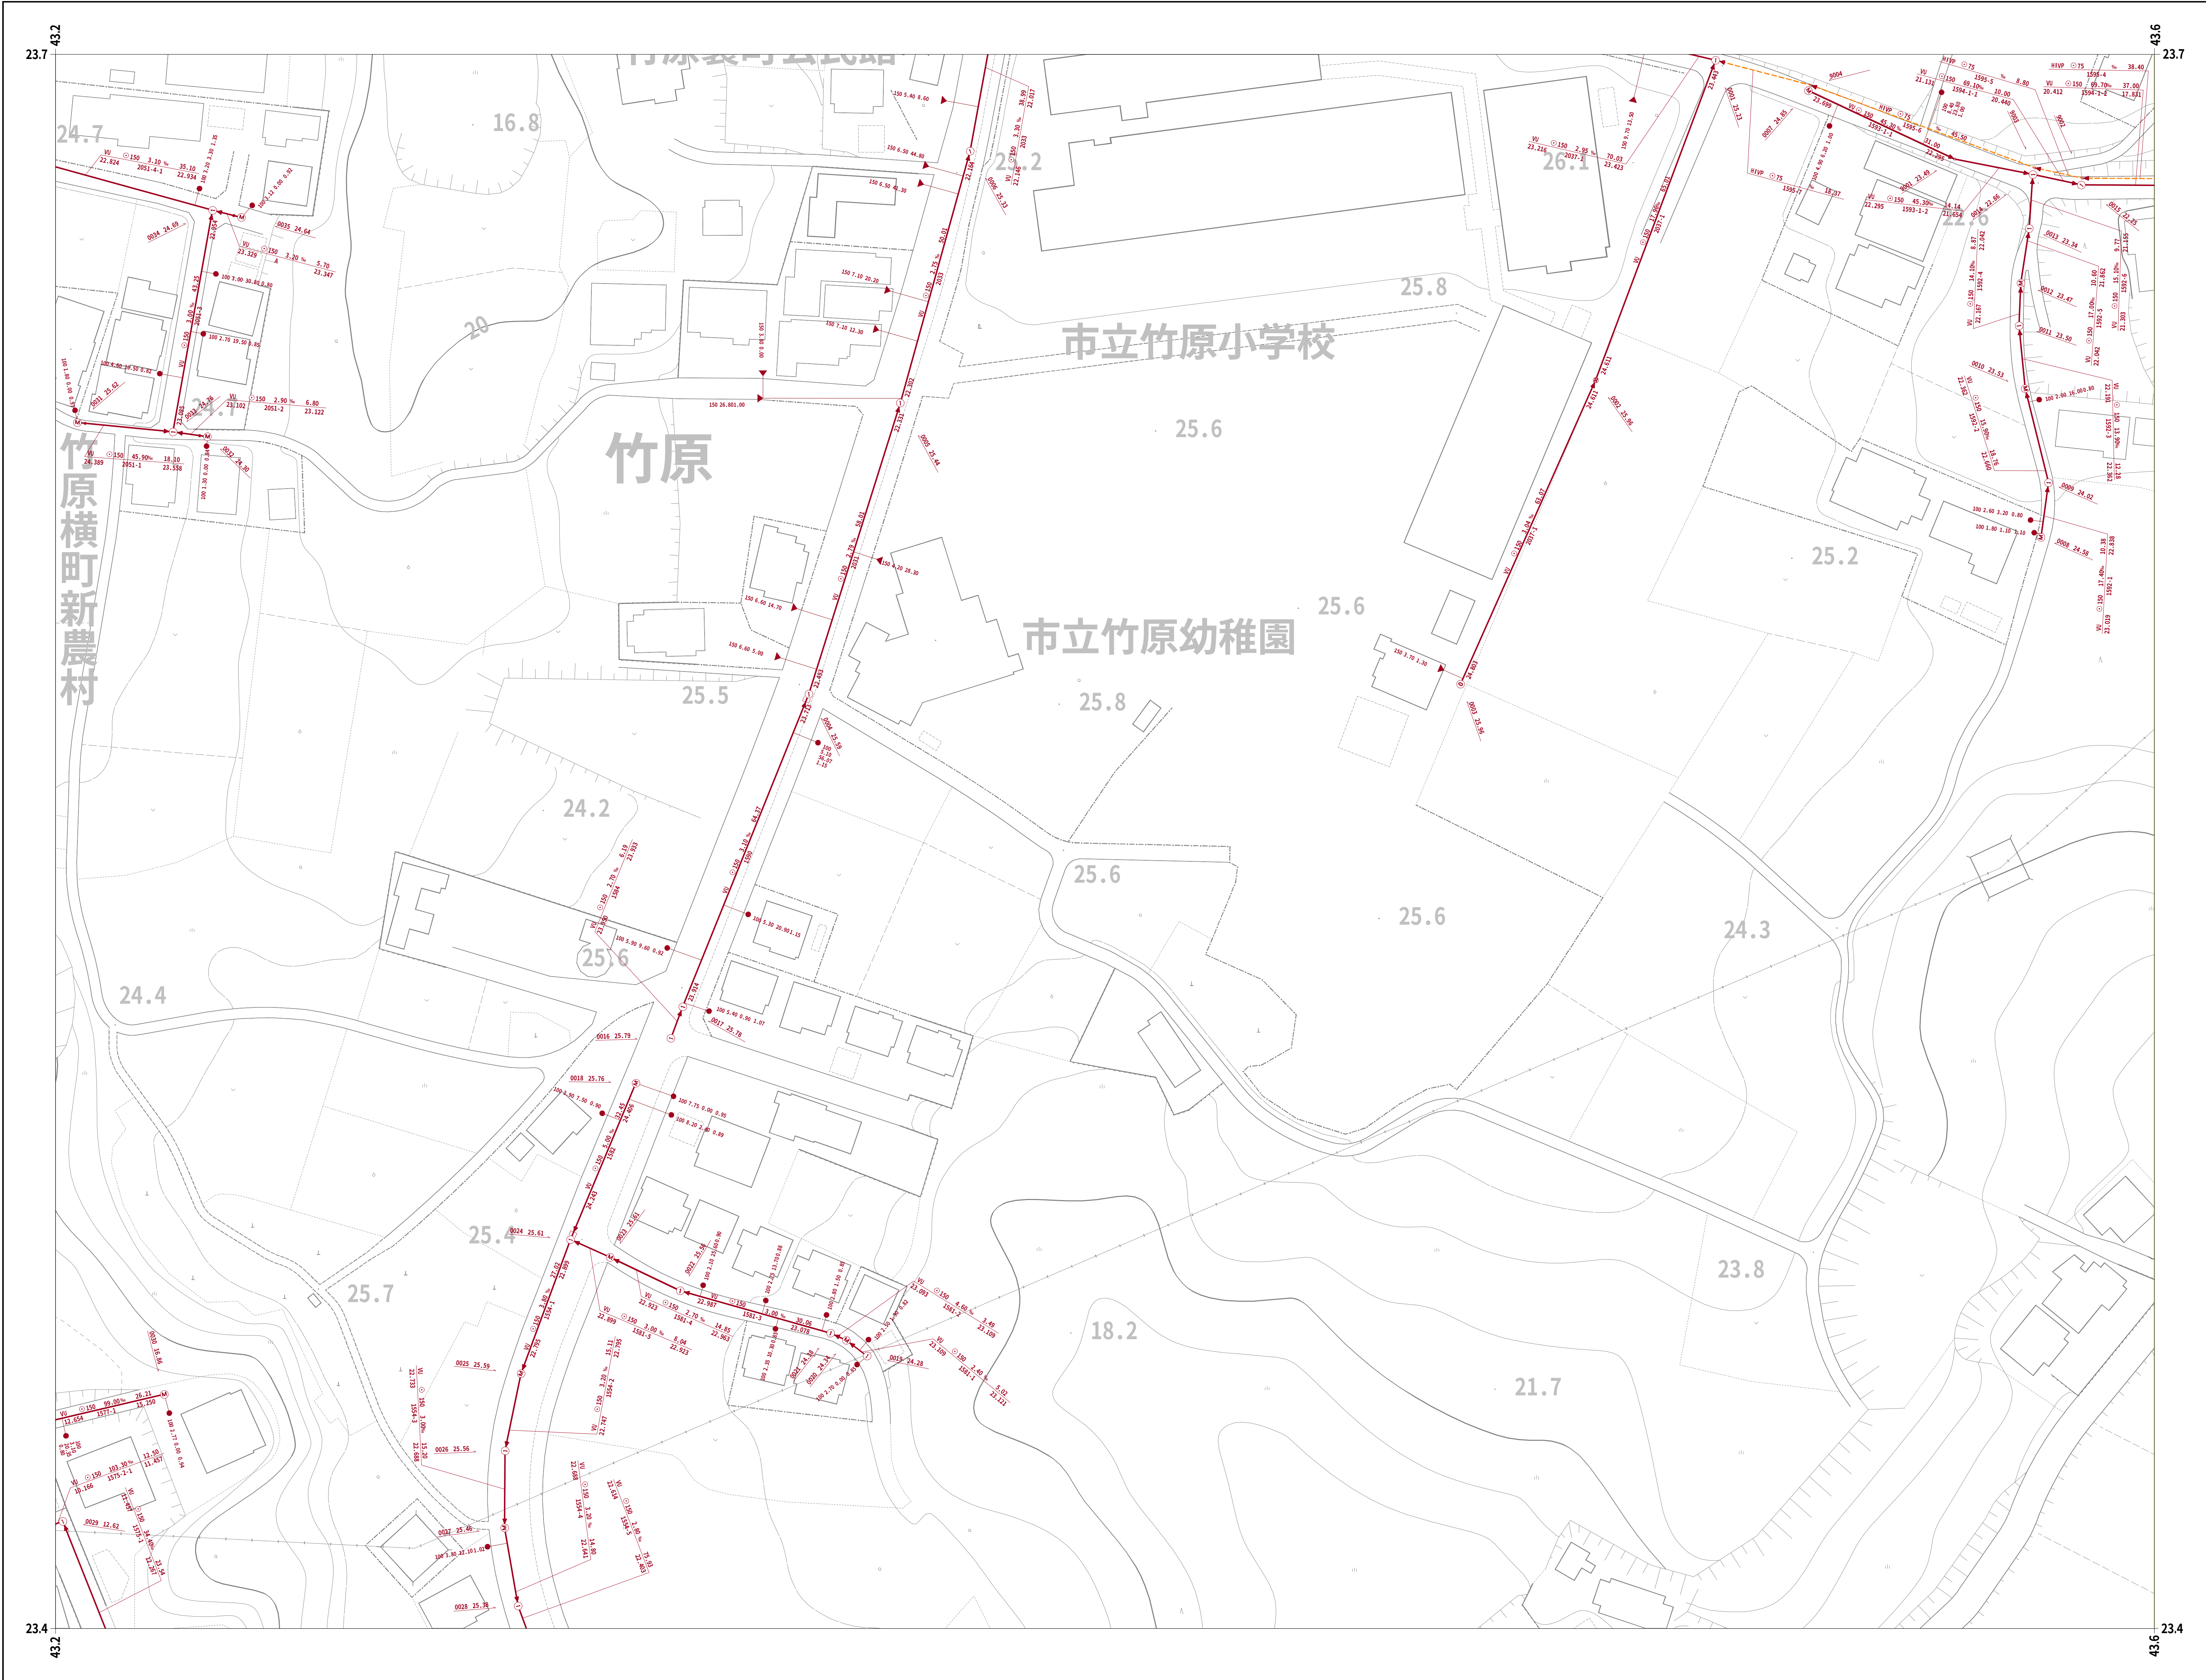

20-07	20-08	20-09
20-17	20-18	20-19
20-27	20-28	

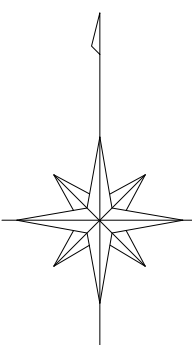


凡 例	
人 孔	
0号マンホール(円形φ75)	①
1号マンホール(円形φ90)	②
2号マンホール(円形φ120)	③
3号マンホール(円形φ150)	④
4号マンホール(円形φ180)	⑤
5号マンホール(210×120)	⑥
6号マンホール(260×120)	⑦
特殊マンホール	⑧
特 1号マンホール(60×90)	⑨
特 2号マンホール(120×120)	⑩
特 3号マンホール(140×120)	⑪
特 4号マンホール(180×120)	⑫
特 5号マンホール(φ150)	⑬
特 6号マンホール(φ180)	⑭
特 7号マンホール(210×210)	⑮
楕円マンホール	⑯
矩形マンホール	⑰
小口径マンホール	●
マンシンホール	○
ポンプ付マンホール	⊕
吐 口	↑
仮想マンホール	×
管止め	
流域下水道マンホール	①
樹	
20cm樹	—●—
30cm樹	—●—
0号マンホール樹	—○—
雨水樹	—●—
取付管のみ	—○—
管止め及び小口径樹	—●—
管 渠	
幹線	—
枝線	—
幹線 (圧送)	—
枝線 (圧送)	—
幹線 雨水)	—

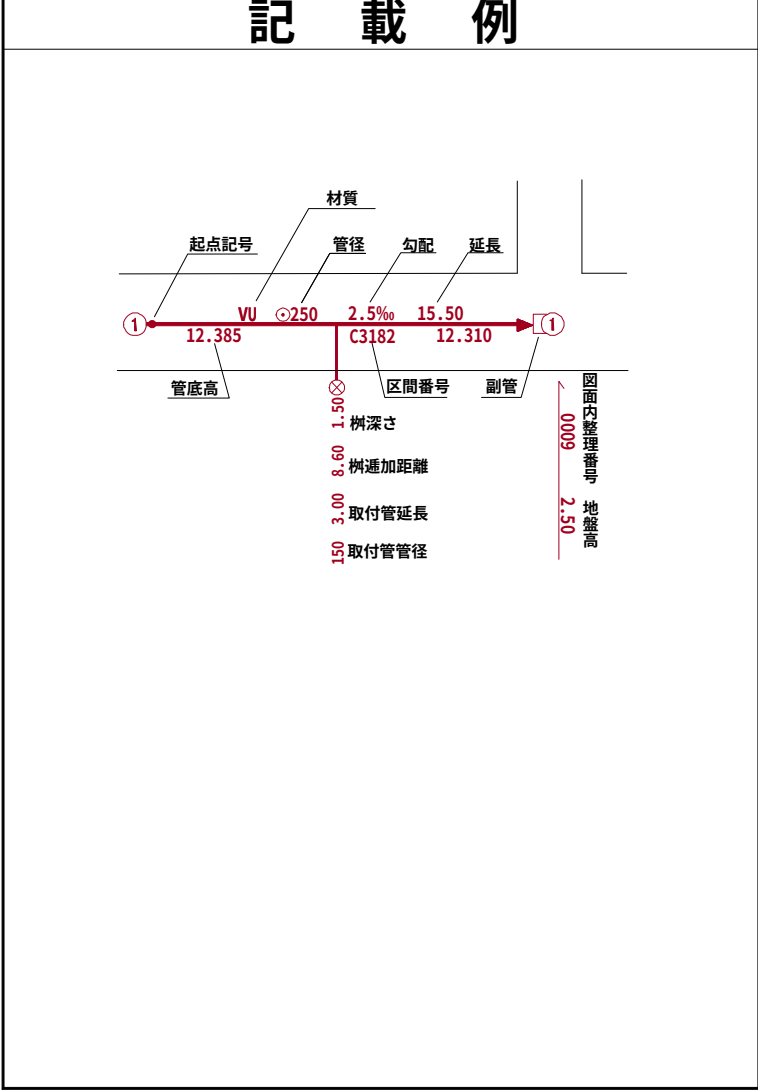


小美玉市

令和七年三月作成

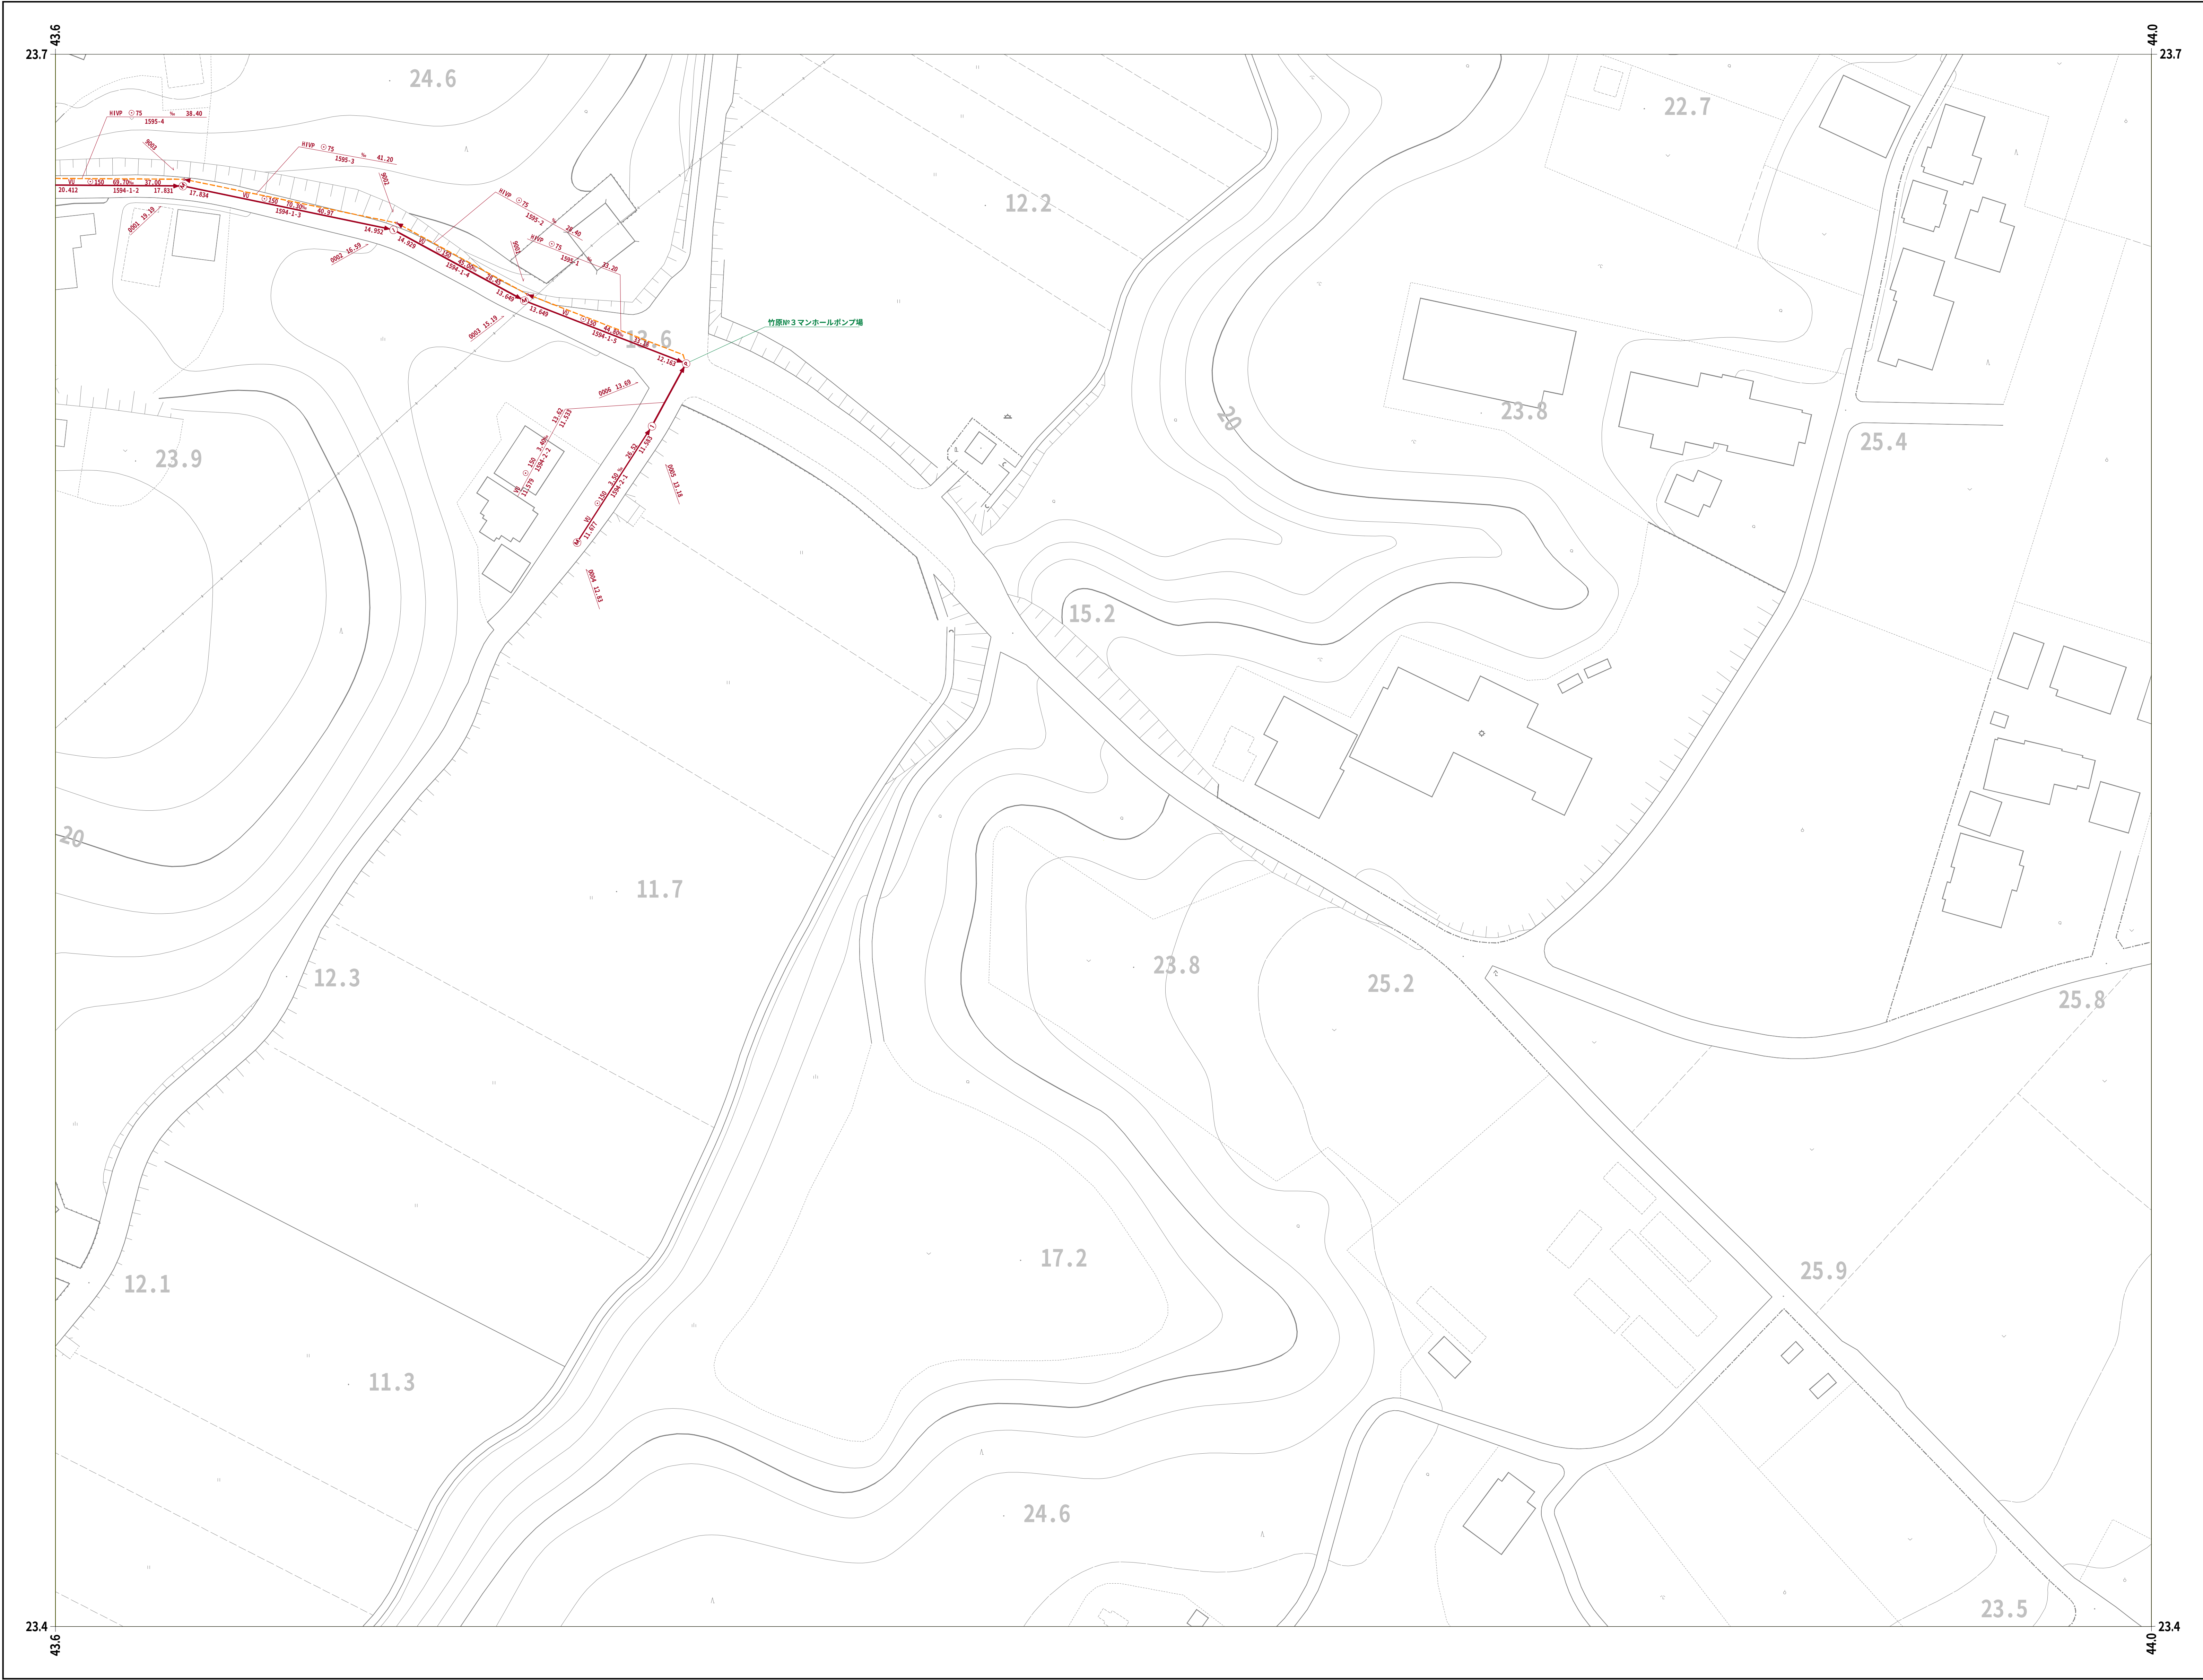


20-08	20-09	
20-18	20-19	
20-28		

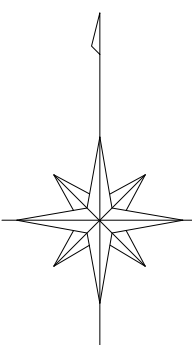


凡 例	
人 孔	
0号マンホール(円形φ75)	①
1号マンホール(円形φ90)	②
2号マンホール(円形φ120)	③
3号マンホール(円形φ150)	④
4号マンホール(円形φ180)	⑤
5号マンホール(210×120)	⑥
6号マンホール(260×120)	⑦
特殊マンホール	⑧
特 1号マンホール(60×90)	⑨
特 2号マンホール(120×120)	⑩
特 3号マンホール(140×120)	⑪
特 4号マンホール(180×120)	⑫
特 5号マンホール(φ150)	⑬
特 6号マンホール(φ180)	⑭
特 7号マンホール(210×210)	⑮
楕円マンホール	⑯
矩形マンホール	⑰
小口径マンホール	⑱
マンシホール	⑲
ポンプ付マンホール	⑳
吐 口	㉑
仮想マンホール	㉒
管止め	㉓
流域下水道マンホール	㉔

樹	
20cm樹	→
30cm樹	→
0号マンホール樹	→
雨水樹	→
取付管のみ	→
管止め及び小口径樹	→
管 渠	
幹線	→
枝線	→
幹線 圧送)	→
枝線 圧送)	→
幹線 雨水)	→

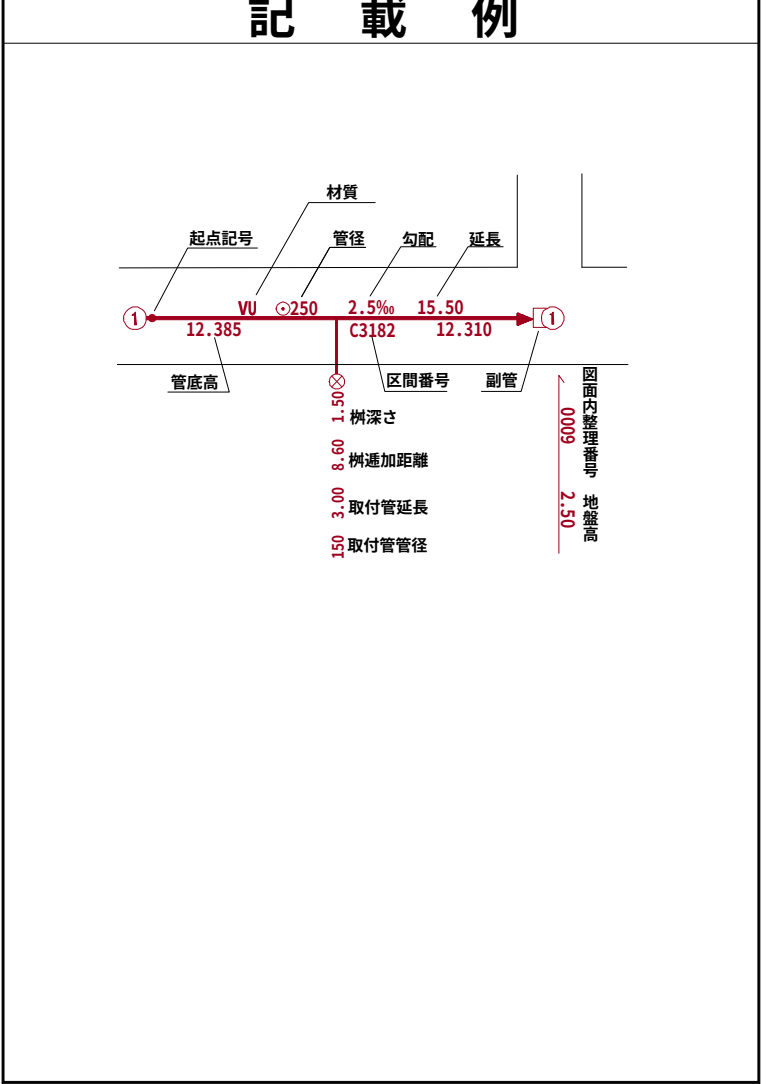


小美玉市

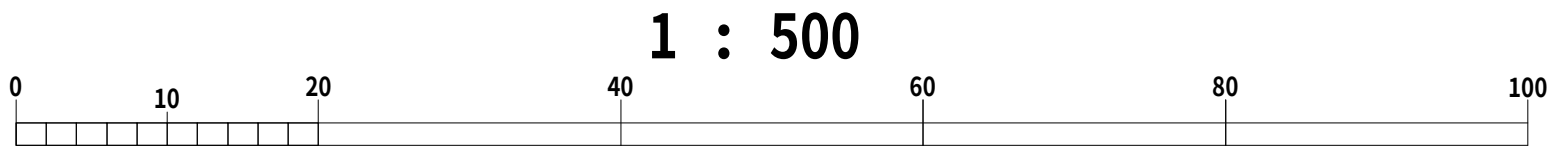


国際航業株式会社調製


国際航業株式会社調製

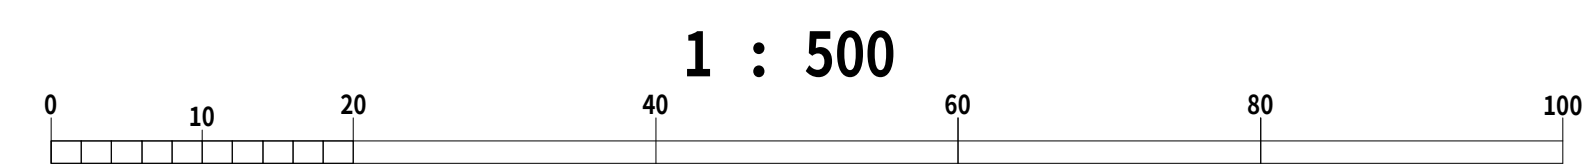[illegible]

20-17	20-18	20-19
20-27	20-28	
	20-38	

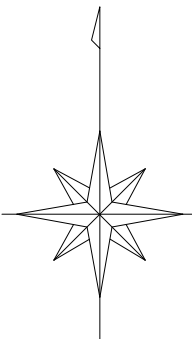


凡 例	
人 孔	
0号マンホール(円形φ75)	①
1号マンホール(円形φ90)	②
2号マンホール(円形φ120)	③
3号マンホール(円形φ150)	④
4号マンホール(円形φ180)	⑤
5号マンホール(210×120)	⑥
6号マンホール(260×120)	⑦
特殊マンホール	⑧
特 1号マンホール(60×90)	⑨
特 2号マンホール(120×120)	⑩
特 3号マンホール(140×120)	⑪
特 4号マンホール(180×120)	⑫
特 5号マンホール(φ150)	⑬
特 6号マンホール(φ180)	⑭
特 7号マンホール(210×210)	⑮
楕円マンホール	⑯
矩形マンホール	⑰
小口径マンホール	●
マンシホール	○
ポンプ付マンホール	⊕
吐 口	↑
仮想マンホール	*
管止め	
流域下水道マンホール	⊙
樹	
20cm樹	—●—
30cm樹	—●—
0号マンホール樹	—○—
雨水樹	—●—
取付管のみ	—●—
管止め及び小口径樹	—●—
管 渠	
幹線	—
枝線	—
幹線 (圧送)	—
枝線 (圧送)	—
幹線 雨水)	—
記 載 例	

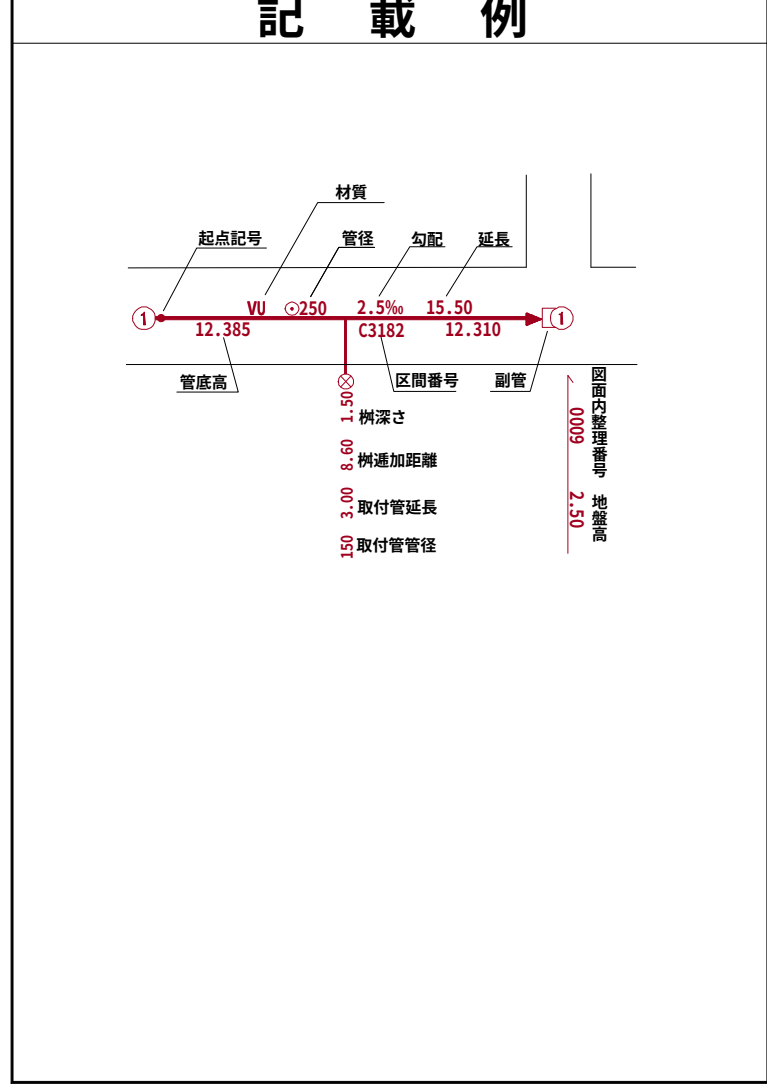

小美玉市


令和七年三月作成

国際航業株式会社調製

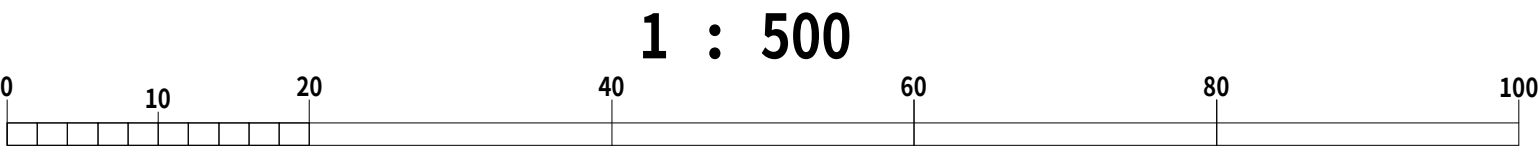


令和七年三月作成

20-27	20-28	
	20-38	

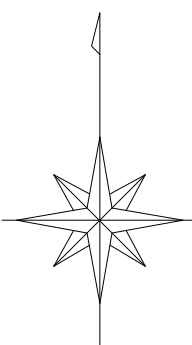

凡 例	
人 孔	
0号マンホール(円形φ75)	①
1号マンホール(円形φ90)	②
2号マンホール(円形φ120)	③
3号マンホール(円形φ150)	④
4号マンホール(円形φ180)	⑤
5号マンホール(210×120)	⑥
6号マンホール(260×120)	⑦
特殊マンホール	⑧
特 1号マンホール(60×90)	⑨
特 2号マンホール(120×120)	⑩
特 3号マンホール(140×120)	⑪
特 4号マンホール(180×120)	⑫
特 5号マンホール(φ150)	⑬
特 6号マンホール(φ180)	⑭
特 7号マンホール(210×210)	⑮
楕円マンホール	⑯
矩形マンホール	⑰
小口径マンホール	●
マンシホール	○
ポンプ付マンホール	⊕
吐 口	↑
仮想マンホール	*
管止め	
流域下水道マンホール	⊙
樹	
20cm樹	—●—
30cm樹	—●—
0号マンホール樹	—○—
雨水樹	—●—
取付管のみ	—○—
管止め及び小口径樹	—●—
管 渠	
幹線	—
枝線	—
幹線 (圧送)	—
枝線 (圧送)	—
幹線 雨水)	—
記 載 例	

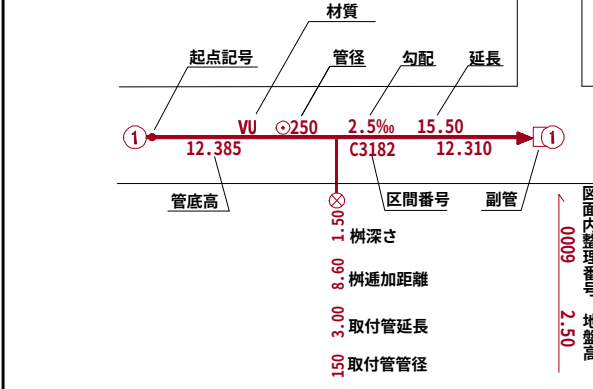

小美玉市

国際航業株式会社調製

